



COMUNE DI USINI

Settore Manutenzioni e Viabilità

PROGETTO ESECUTIVO

Oggetto:

**OPERE DI MANUTENZIONE STRAORDINARIA
NELLA VIABILITÀ INTERNA ALL'ABITATO**

**Via CANELLES (ultimo tratto), Via IX MAGGIO (ultimo tratto),
Via G. ALMIRANTE e Via G. ASPRONI"**

Cup:

B87H25003840001

Committente:

Comune di Usini

Data: Dicembre 2025

Tavola:

3 INQUADRAMENTO AREA D'INTERVENTO

Il Responsabile Unico del Progetto


Geom. Satta Sabattino Antonio



Il Progettista

Geom. Pietro Gaddia

Via Canelles_Via Dante Alighieri_Via G. Asproni - Scala 1:200

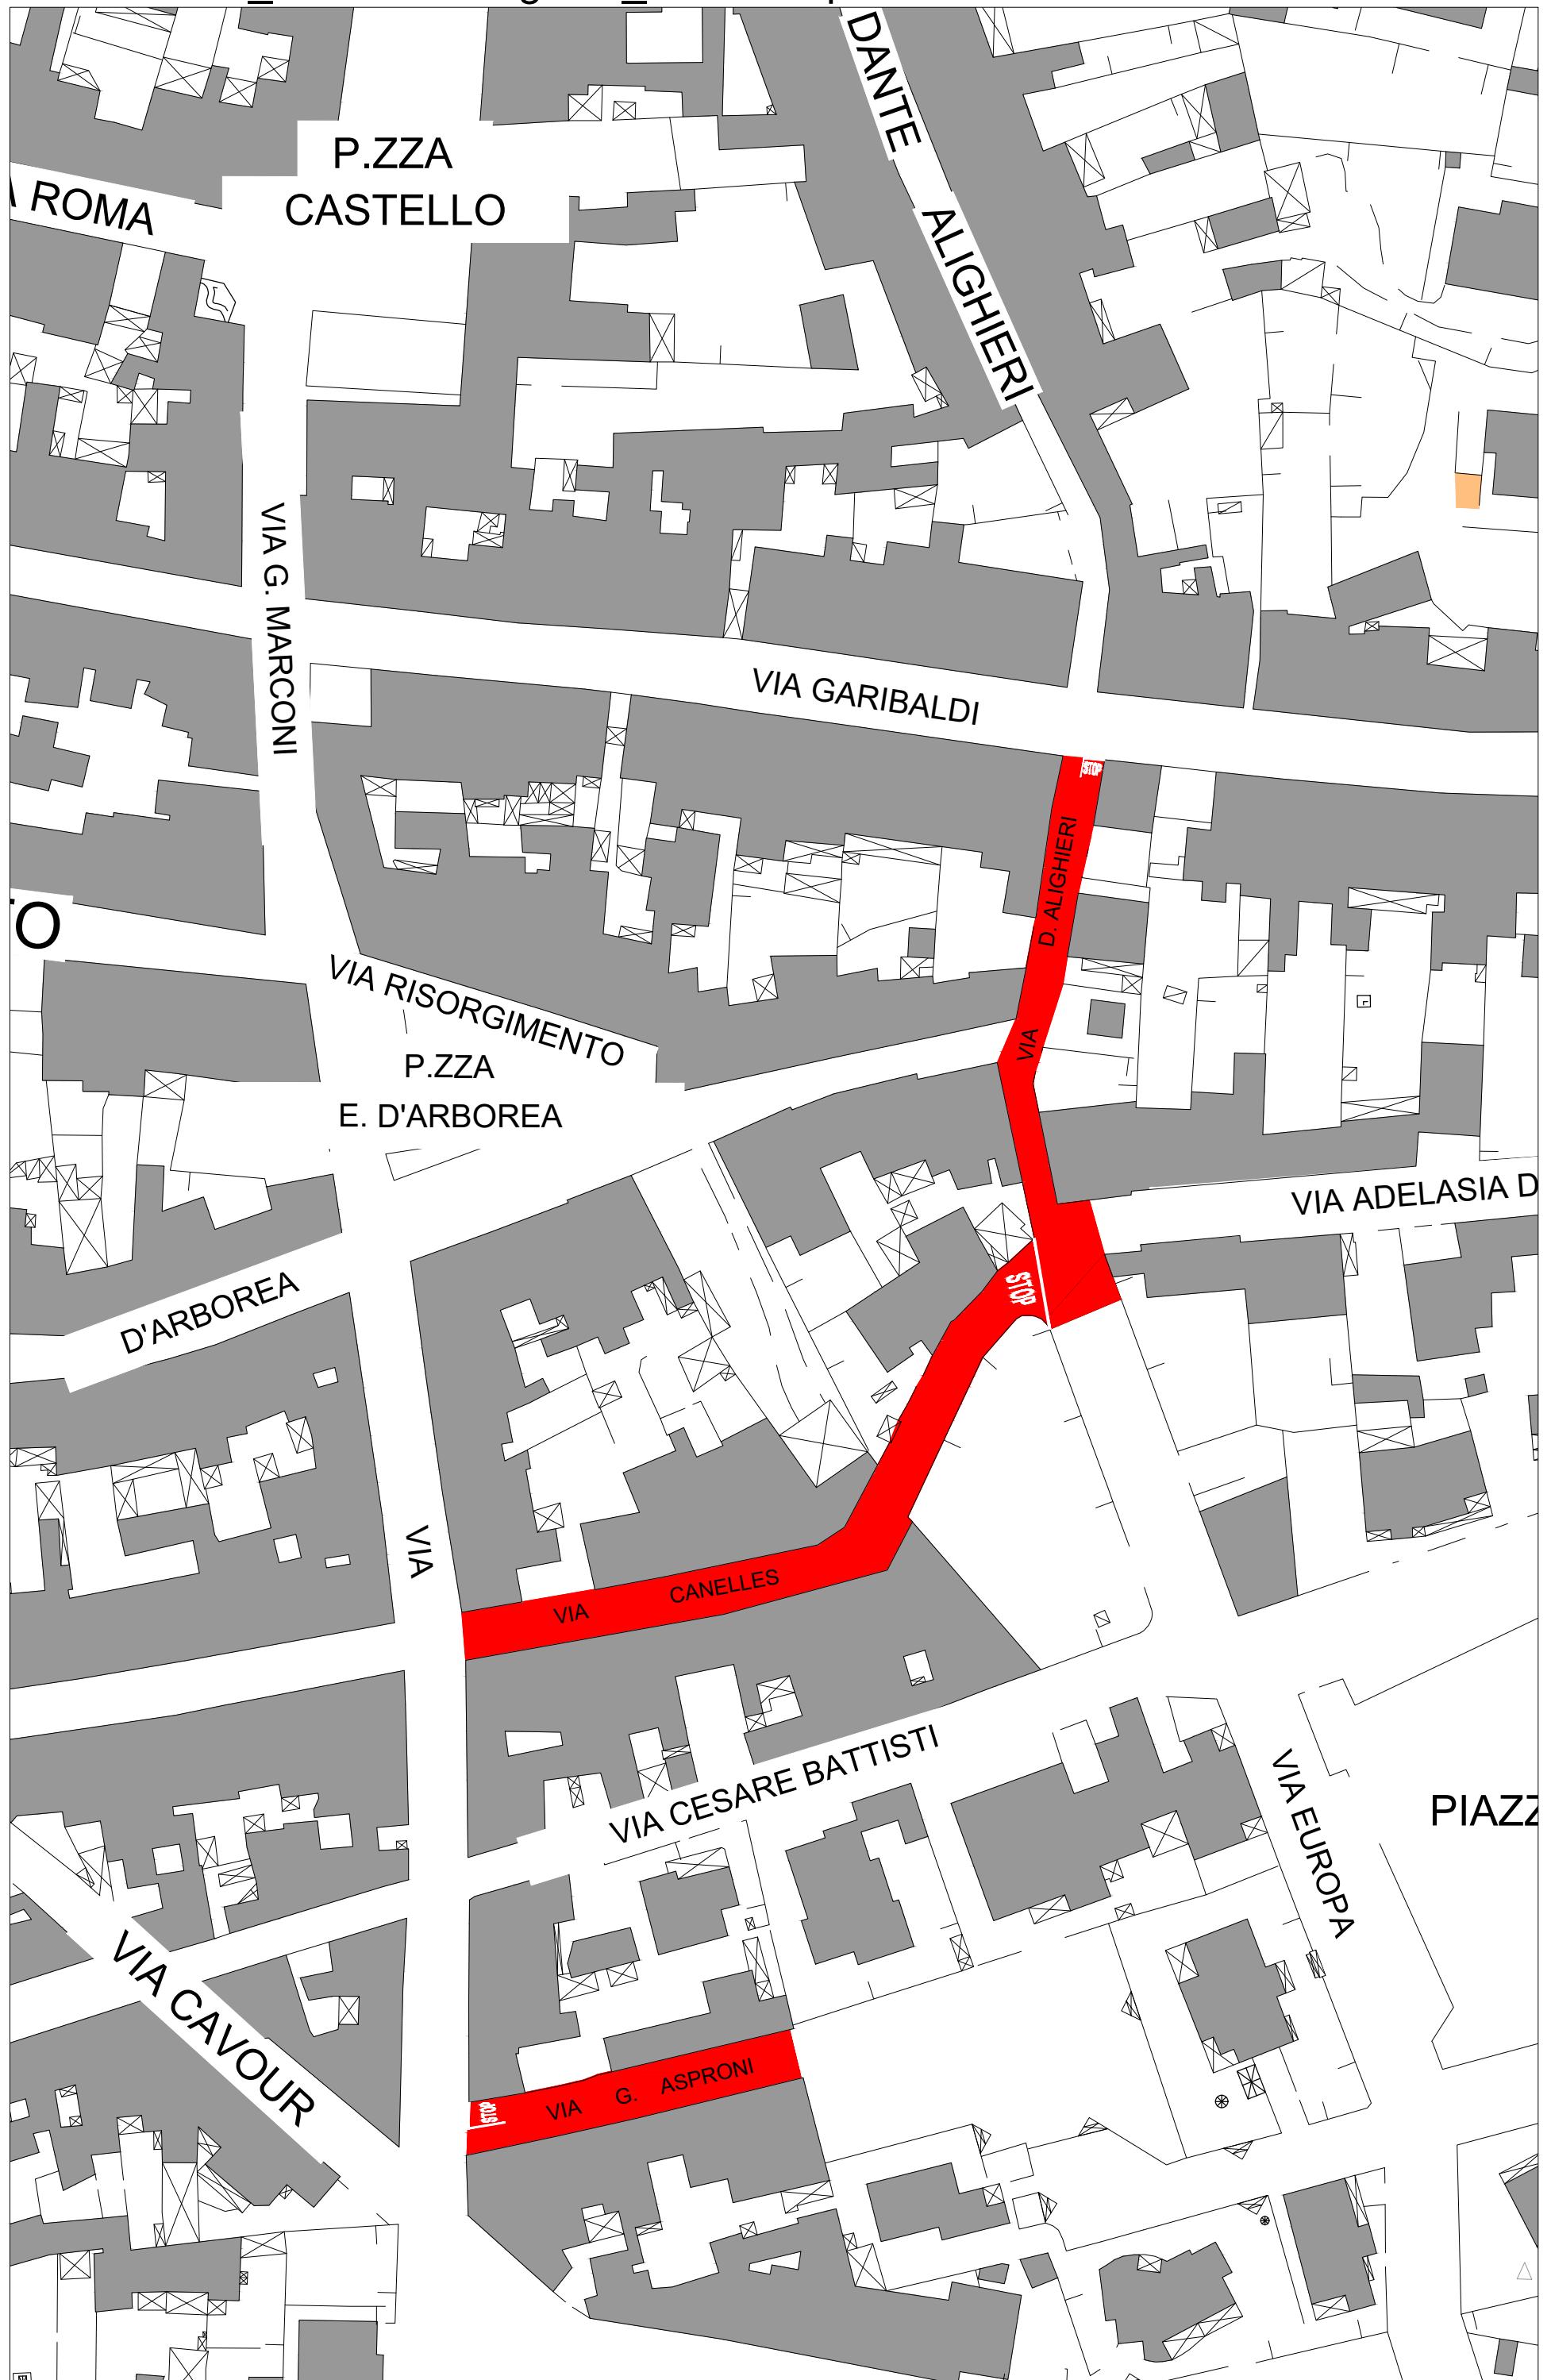

Via IX Maggio_Via Giorgio Almirante - Scala 1:200

