



# COMUNE DI USINI

## Settore Manutenzioni e Viabilità

### PROGETTO ESECUTIVO

Oggetto:

**OPERE DI MANUTENZIONE STRAORDINARIA  
NELLA VIABILITÀ INTERNA ALL'abitato**

Via CANELLES (ultimo tratto), Via IX MAGGIO (ultimo tratto),  
Via G. ALMIRANTE e Via G. ASPRONI"

Cup:

B87H25003840001

Committente:

Comune di Usini

Data: Dicembre 2025

Tavola:

**4 PARTICOLARE INTERVENTI - SEZIONI TIPO**

**Il Responsabile Unico del Progetto**




Geom. Satta Sabattino Antonio



**Il Progettista**

Geom. Pietro Gaddia

## Sezioni tipo\_ Scala 1:50

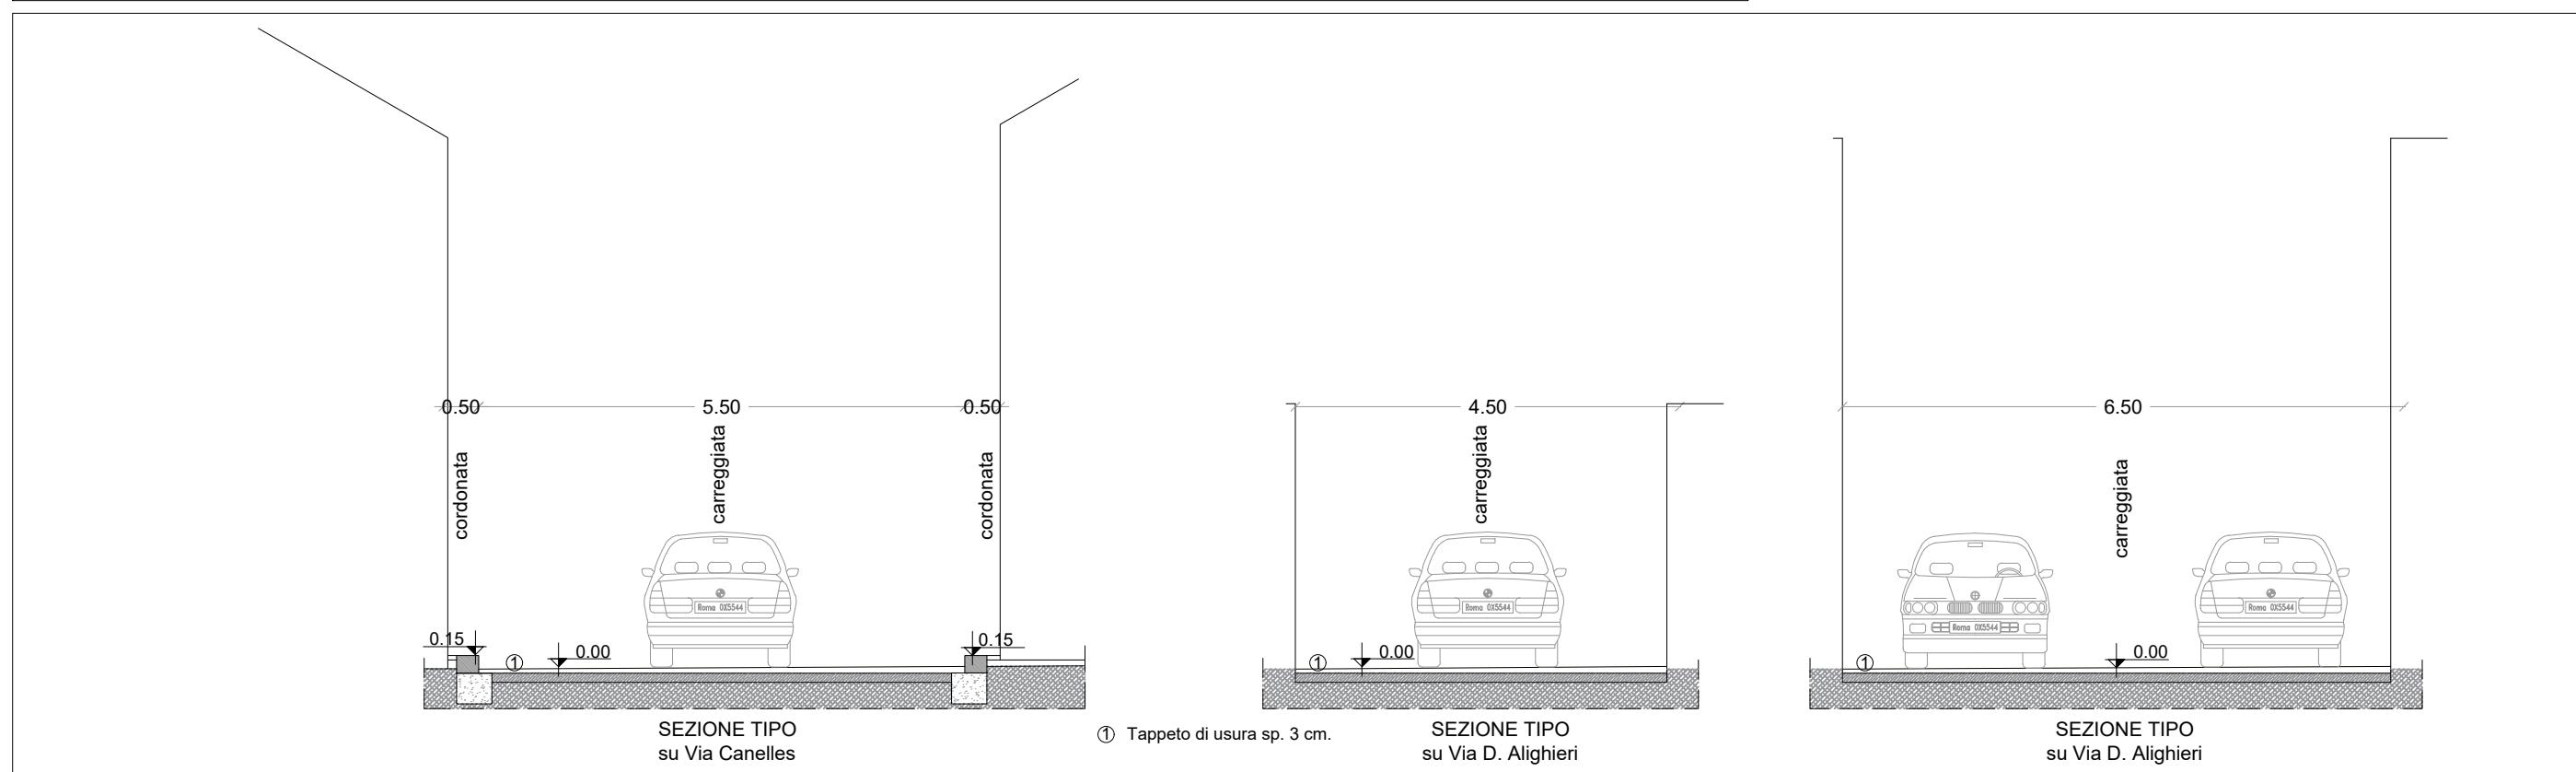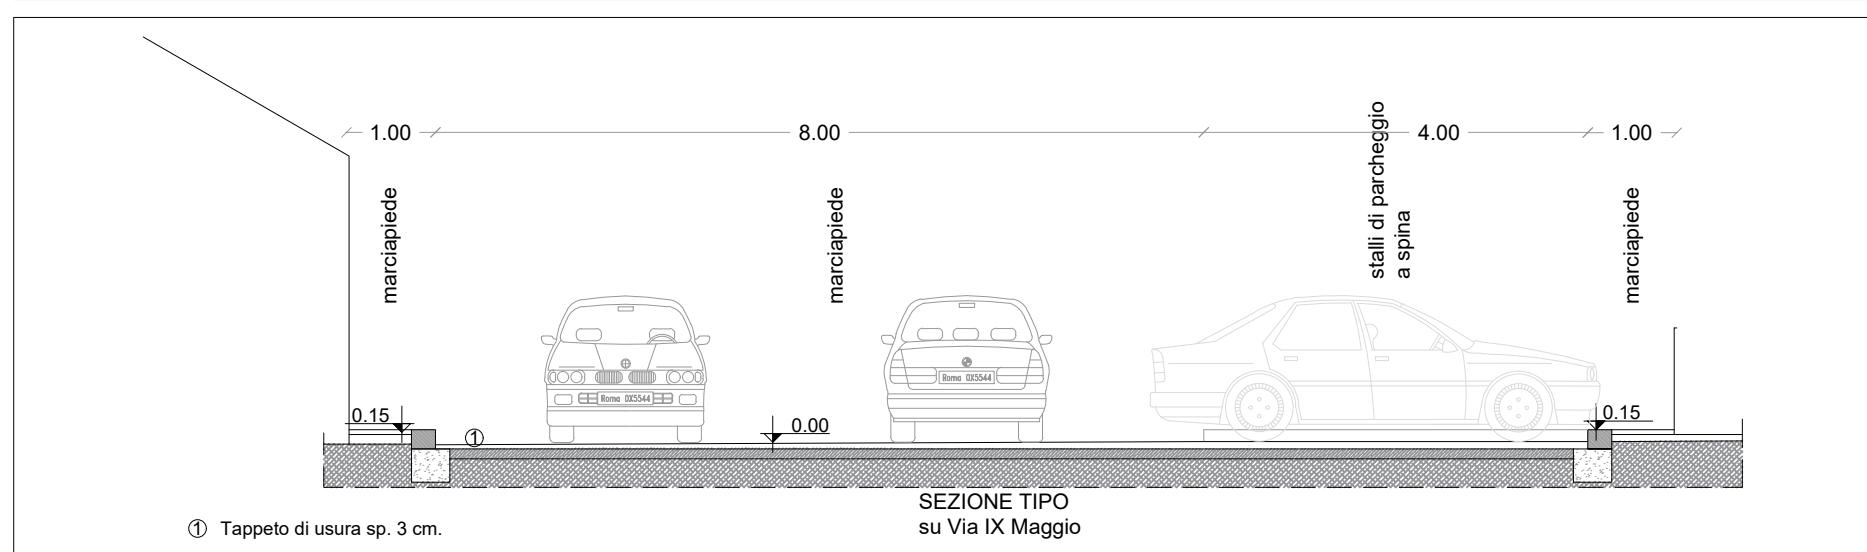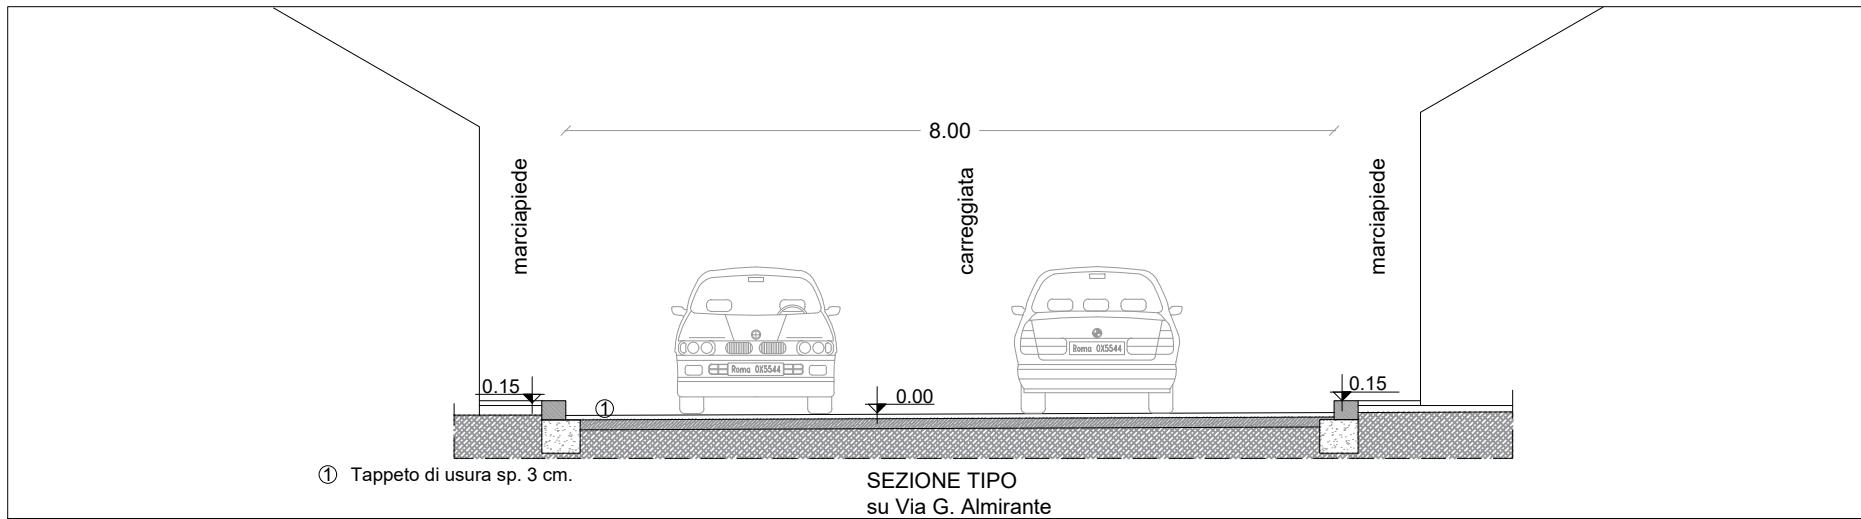

## Particolare degli interventi da realizzare Sezioni tipo\_ Scala 1:20

