



COMUNE DI USINI

Settore Manutenzioni e Viabilità

PROGETTO DI FATTIBILITÀ TECNICA ED ECONOMICA

Oggetto: Interventi di manutenzione straordinaria delle strade rurali comunali.

Cup: B37H25002800004

Committente: Comune di Usini

Tavola: **1** INQUADRAMENTO TERRITORIALE

Scala: Varie

Il Responsabile Unico del Progetto
Geom. Satta Sabattino Antonio



Il Progettista
Geom. Pietro Gaddia



INQUADRAMENTO AEREO

1:50.000

CENTRO URBANO SASSARI



CENTRO URBANO USINI

Centro urbano TISSI

Centro urbano OSSI

INQUADRAMENTO AEREO CON INDIVIDUAZIONE DELLA STRADA RURALE

1:10.000



— STRADA COMUNALE DELLA "NURRA"

— STRADA VICINALE "SA LONGHERA"


↔ STRADA RURALE "SA LONGHERA" oggetto di intervento

COMUNE DI USINI

INQUADRAMENTO TERRITORIALE P.F.T.E. _INTERVENTO DI MANUTENZIONE STRAORDINARIA DELLA STRADA RURALE "SA LONGHERA".

STRALCIO CTR_ Sardegna SIT

1:50.000

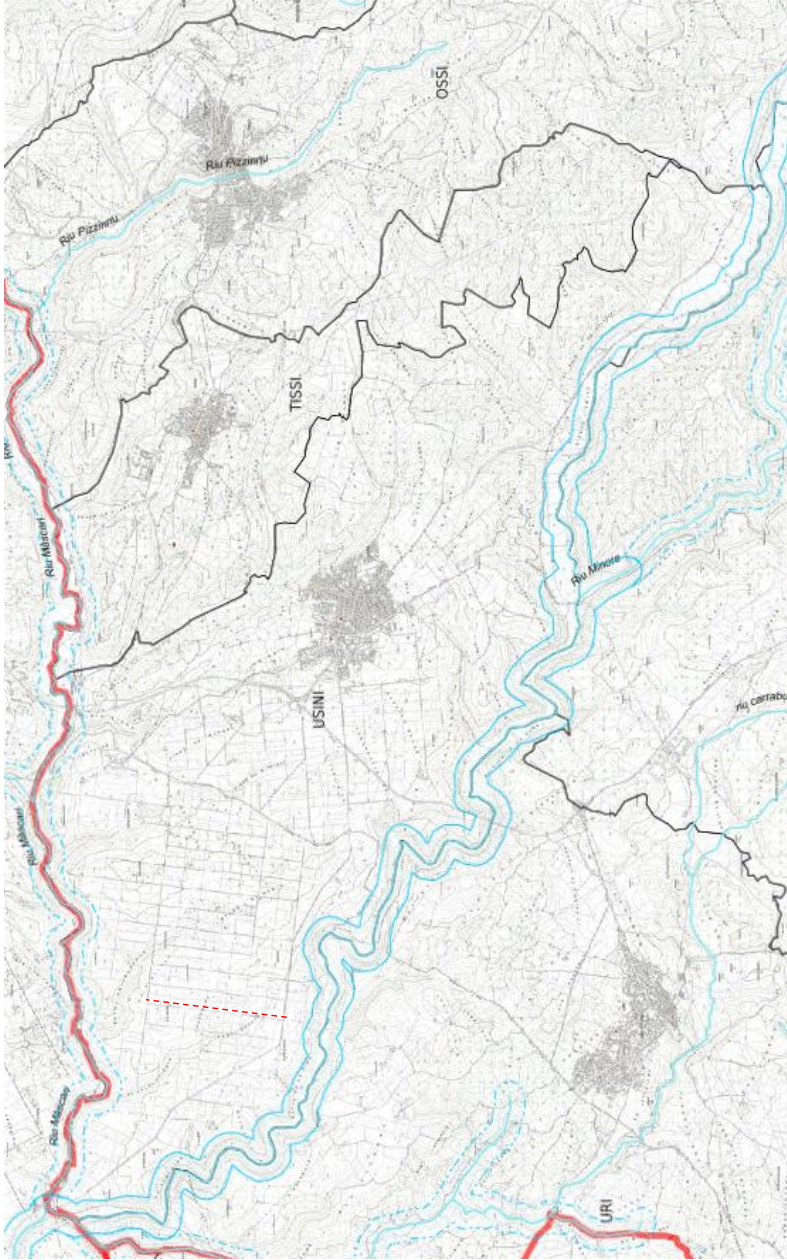

COMUNE DI USINI


INQUADRAMENTO TERRITORIALE P.F.T.E. - INTERVENTO DI MANUTENZIONE STRAORDINARIA DELLA STRADA RURALE "SA LONGHERA".

1:10.000




CONVIONE DI USINI

INQUADRAMENTO TERRITORIALE P.F.T.E. INTERVENTO DI MANUTENZIONE STRAORDINARIA DELLA STRADA RURALE "SA LONGHERA" .

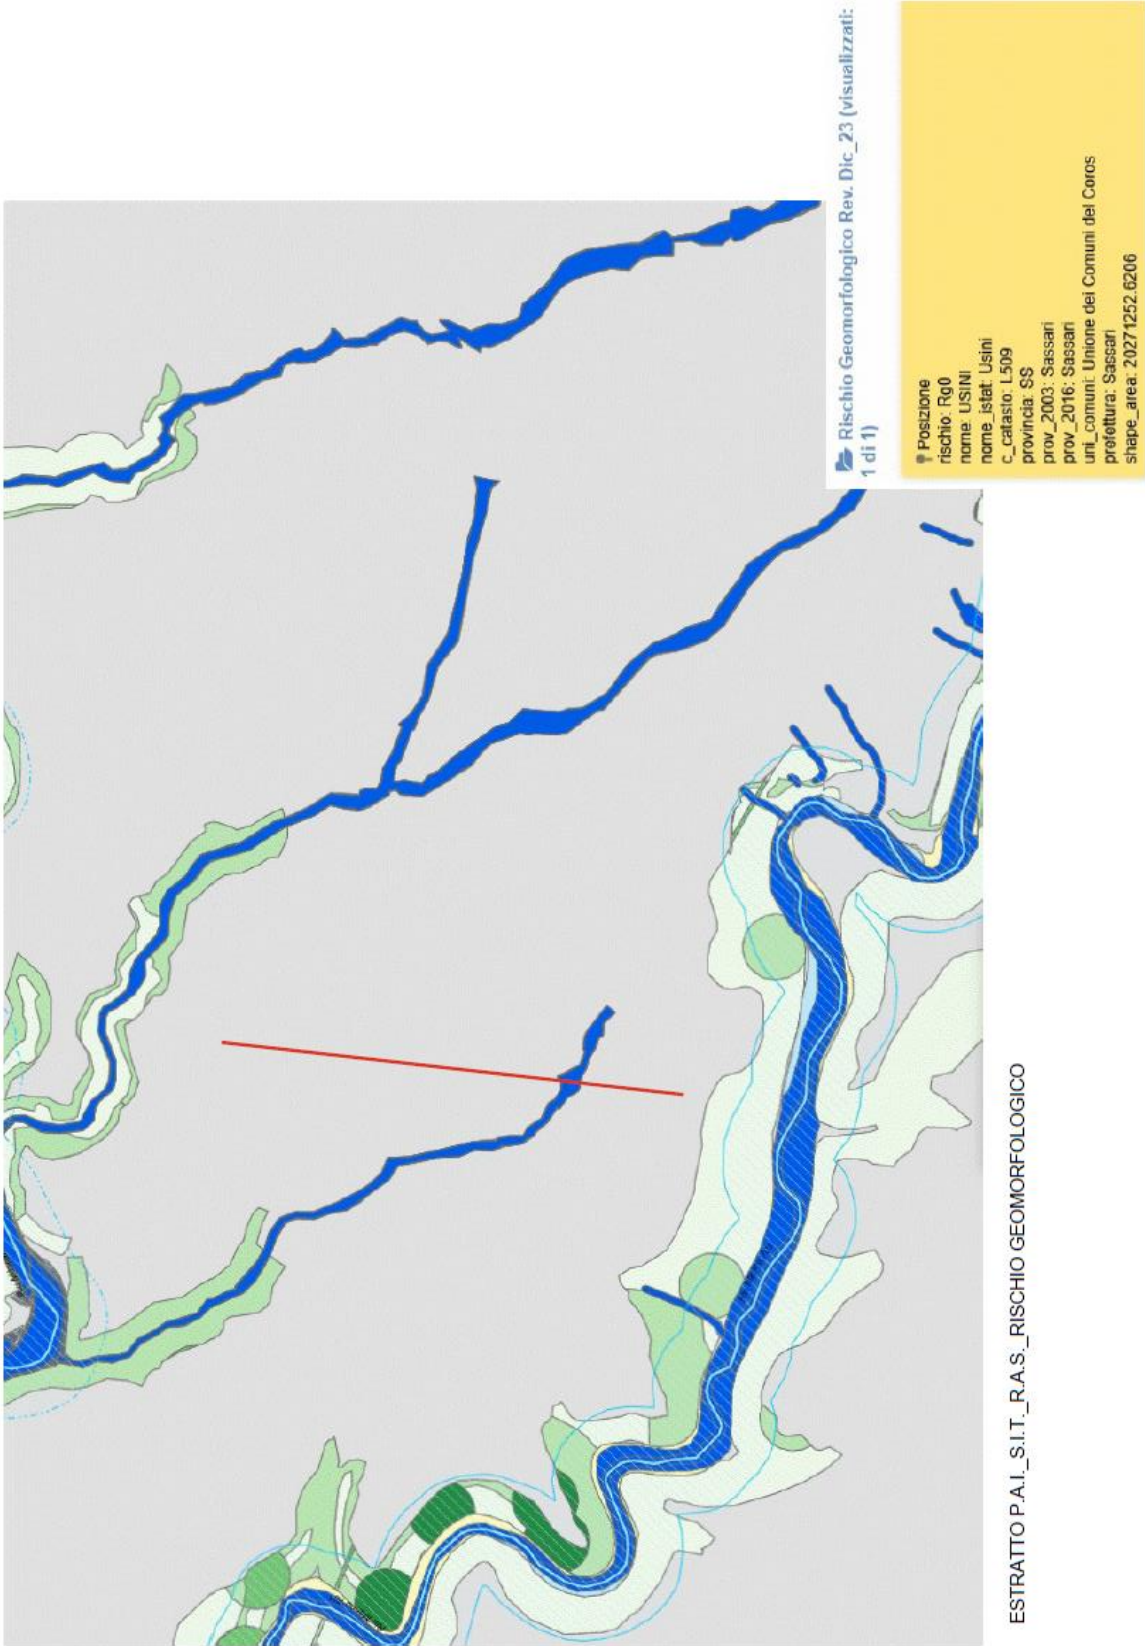




COMPONENTI AMBIENTALI: COLTURE ERBACEE SPECIALIZZATE

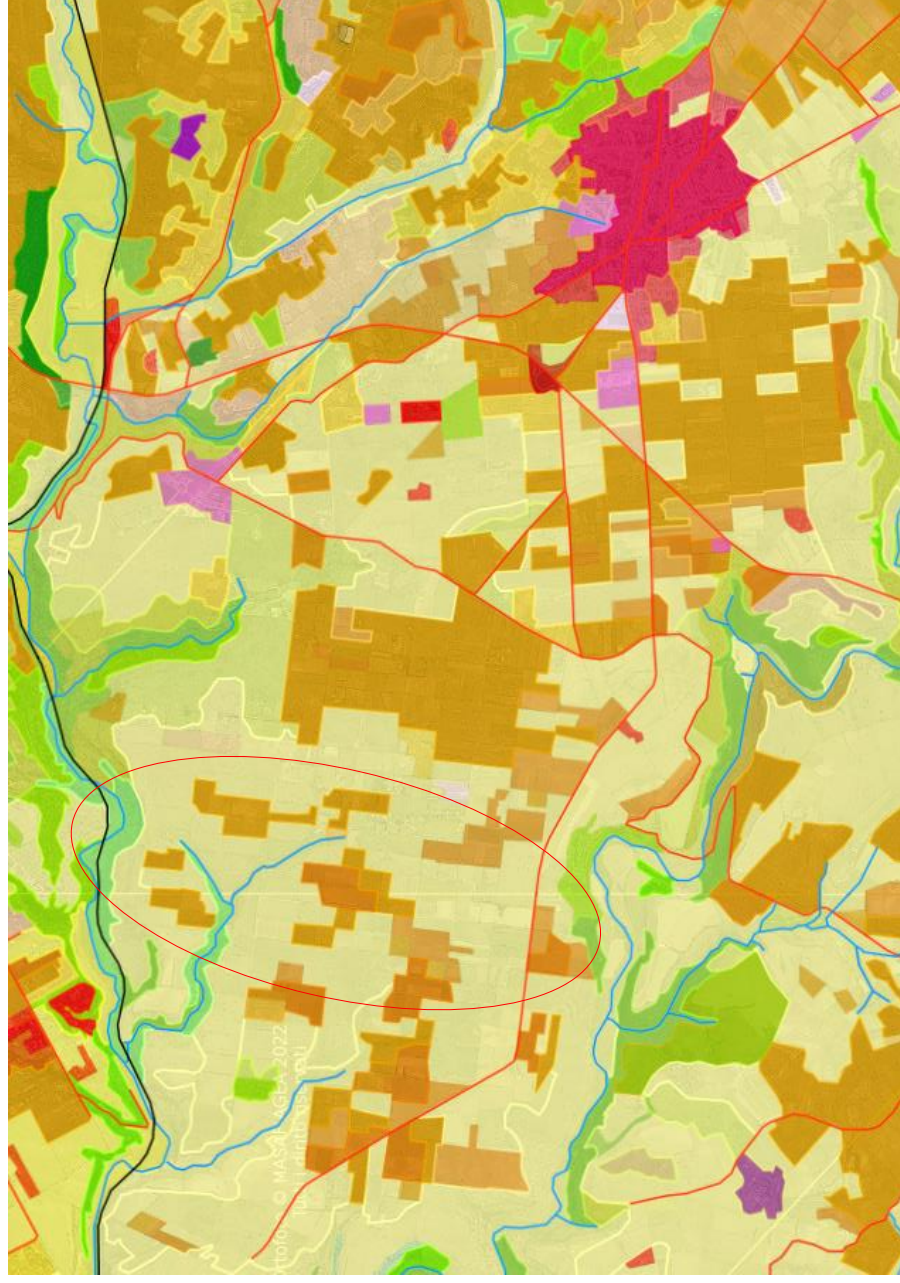

USO DEL SUOLO: - seminativi non irrigui – vigneti – oliveti

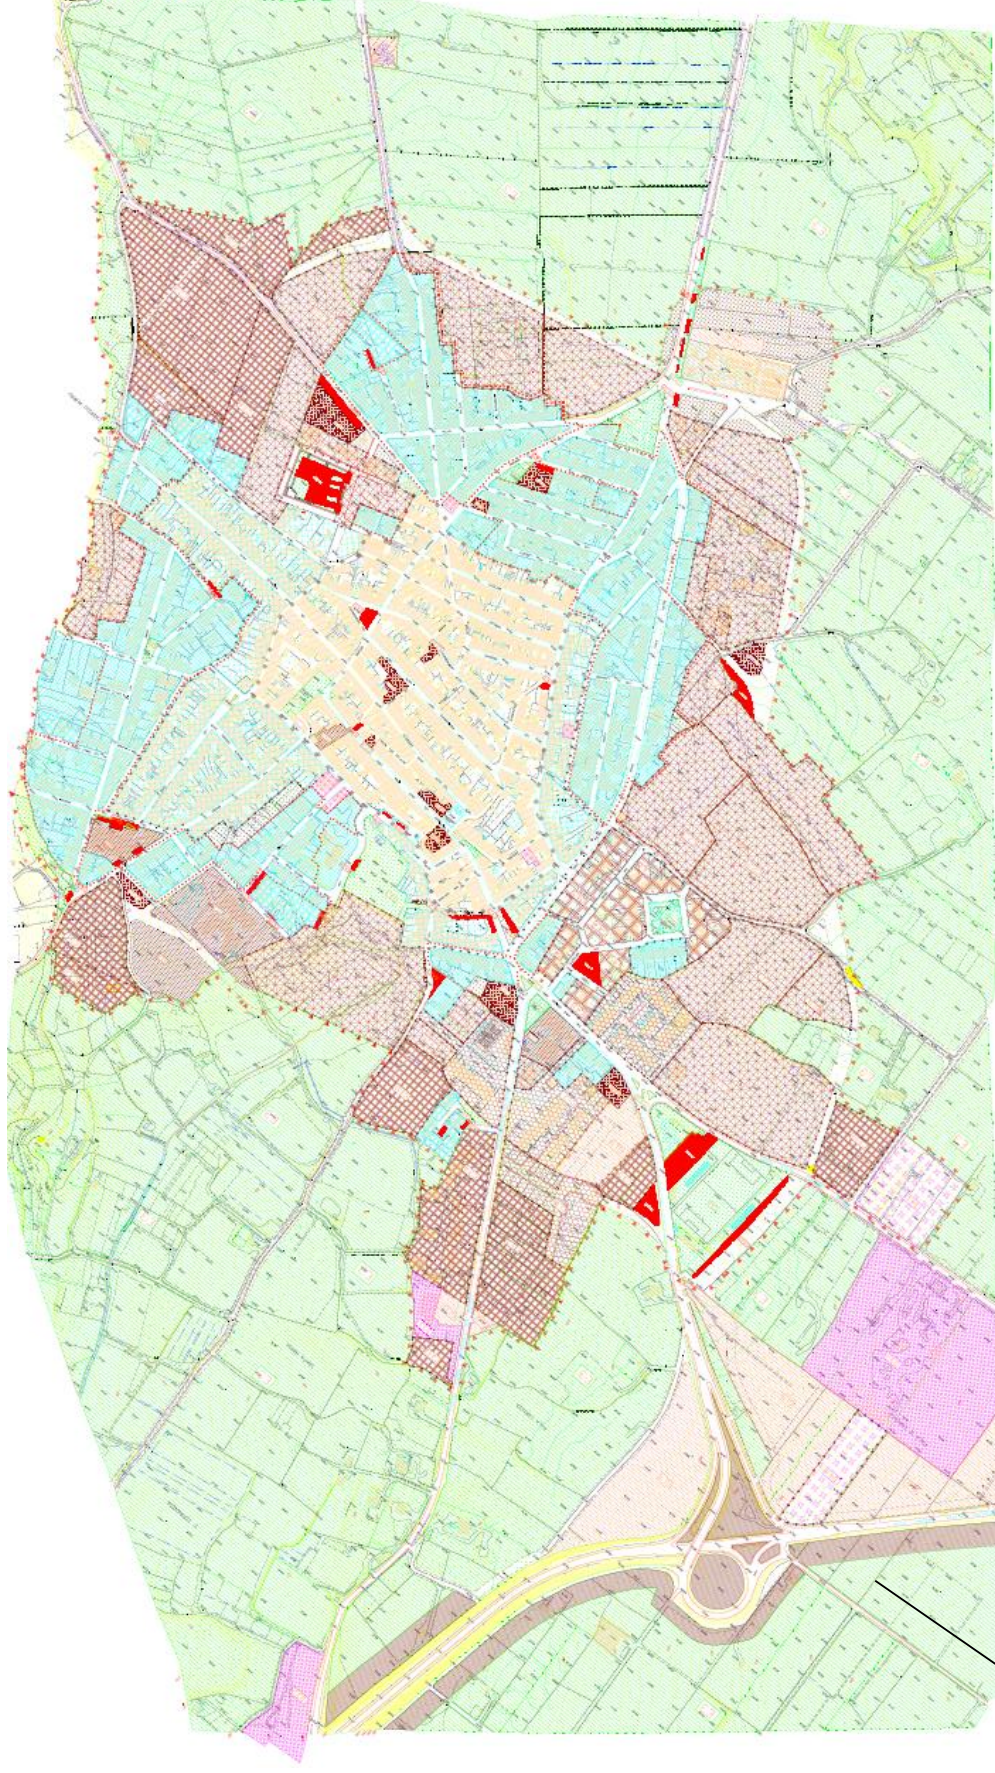

L'AREA IN CUI RICADE LA STRADA IN OGGETTO E' CLASSIFICATA "E3: SOTTOZONA AGRICOLA FRAZIONATA".