



COMUNE DI USINI

Settore Manutenzioni e Viabilità

PROGETTO DI FATTIBILITÀ TECNICA ED ECONOMICA

Oggetto: Interventi di manutenzione straordinaria delle strade rurali comunali.

Cup: B37H25002800004

Committente: Comune di Usini

Tavola: 6 SEZIONI TIPO - PARTICOLARI COSTRUTTIVI




Scala: 1:50


Il Responsabile Unico del Progetto
Geom. Satta Sabattino Antonio





Il Progettista
Geom. Pietro Gaddia



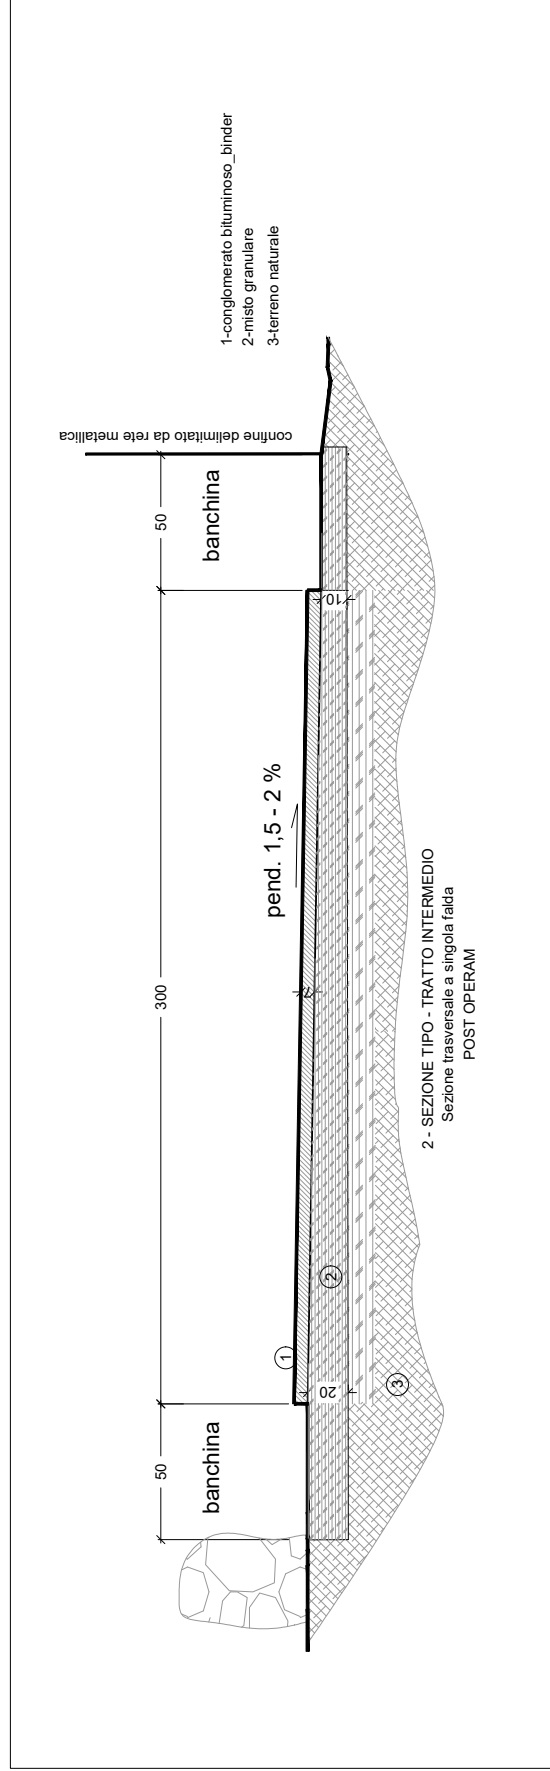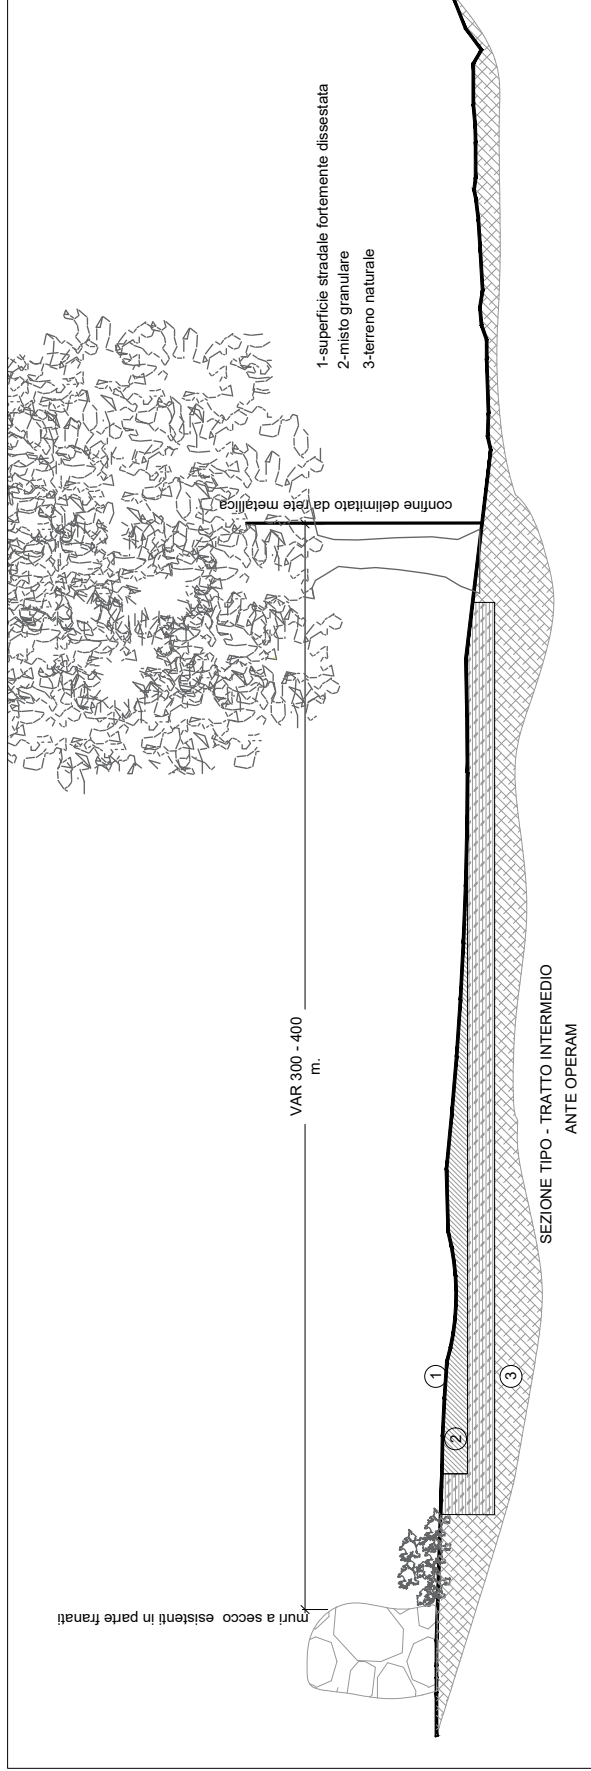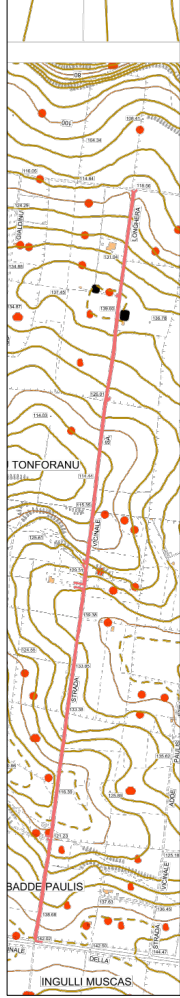

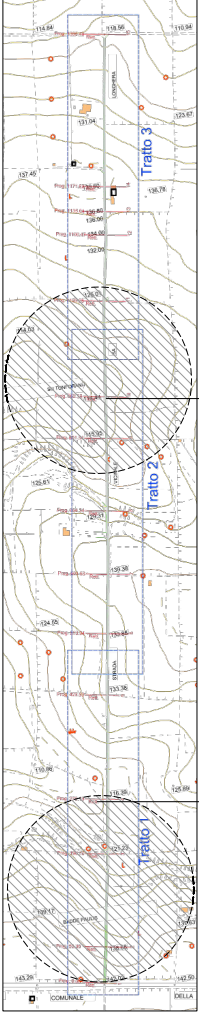

Tubi di attraversamento stradale

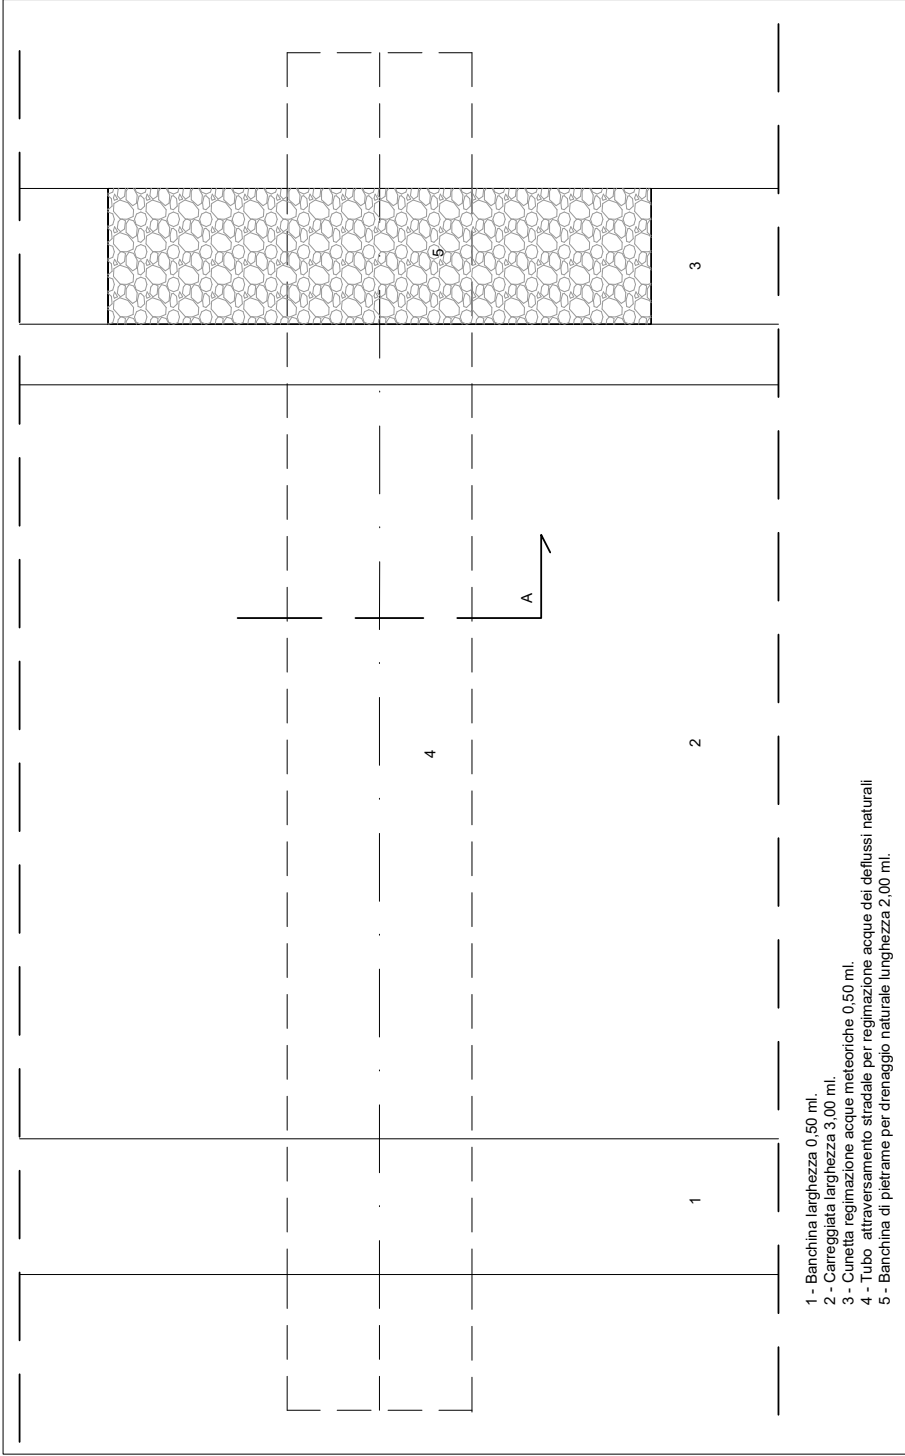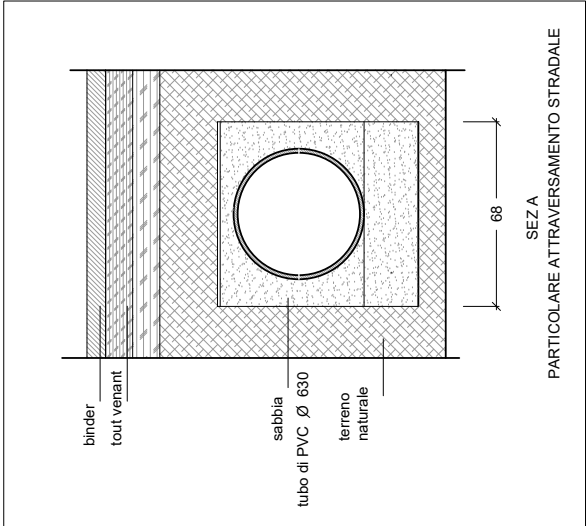

- 1 - Banchina larghezza 0,50 ml.
- 2 - Carreggiata larghezza 3,00 ml.
- 3 - Cunetta regimazione acque meteoriche 0,50 ml.
- 4 - Tubo attraversamento stradale per regimazione acque dei deflussi naturali
- 5 - Banchina di pietrame per drenaggio naturale larghezza 2,00 ml.