

POSIZIONE	P1	
QUANTITÀ	1	
ALTEZZA DA TERRA [cm]	3	
SPESSORE MURATURA [cm]	35	
BASE [cm]	100	
ALTEZZA [cm]	272	
MATERIALE	PVC	
VETRO	OPACO ANTISFONDAMENTO	
APERTURA	DX	
VASISTAS	SI	
MANIGLIA	STANDARD	
ACCESSORI	MANIGLIONE ANTIPANICO; VASISTAS SUPERIORE; SERIGRAFIA; BRACCIO AUTOCHIUSURA	
NOTE	ROTAZIONE 180°	

POSIZIONE	P2	
QUANTITÀ	1	
ALTEZZA DA TERRA [cm]	3	
ORE MURATURA [cm]	35	
BASE [cm]	100	
ALTEZZA [cm]	272	
MATERIALE	PVC	
VETRO	OPACO ANTISFONDAMENTO	
APERTURA	DX	
VASISTAS	SI	
MANIGLIA	STANDARD	
ACCESSORI	MANIGLIONE ANTIPANICO; VASISTAS SUPERIORE; SERIGRAFIA; BRACCIO AUTOCHIUSURA	
NOTE	ROTAZIONE 180°	

POSIZIONE	P3	
QUANTITÀ	1	
ALTEZZA DA TERRA [cm]	3	
ASSORE MURATURA [cm]	35	
BASE [cm]	100	
ALTEZZA [cm]	272	
MATERIALE	PVC	
VETRO	OPACO ANTISFONDAMENTO	
APERTURA	DX	
VASISTAS	SI	
MANIGLIA	STANDARD	
ACCESSORI	MANIGLIONE ANTIPANICO; VASISTAS SUPERIORE; SERIGRAFIA; BRACCIO AUTOCHIUSURA	
NOTE	ROTAZIONE 180°	

POSIZIONE	P4	
QUANTITÀ	1	
ALTEZZA DA TERRA [cm]	170	
PESSORE MURATURA [cm]	35	
BASE [cm]	85	
ALTEZZA [cm]	100	
MATERIALE	PVC	
VETRO	OPACO ANTISFONDAMENTO	
APERTURA	NO	
VASISTAS	SI	
MANIGLIA	STANDARD	
ACCESSORI		
NOTE		

POSIZIONE	P5
QUANTITÀ	1
ALTEZZA DA TERRA [cm]	170
SPESSORE MURATURA [cm]	35
BASE [cm]	85
ALTEZZA [cm]	100
MATERIALE	PVC
VETRO	OPACO ANTISFONDAMENTO
APERTURA	NO
VASISTAS	SI
MANIGLIA	STANDARD
ACCESSORI	
NOTE	

1 BLOCCO SERVIZI IGIENICI TRIBUNA



ESECUTIVO

REALIZZAZIONE E RISTRUTTURAZIONE CON RELATIVE OPERE DI EFFICIENTAMENTO DEL CAMPO DI CALCIO COMUNALE "PEPPINO SAU"

ABACO DEGLI INFESS

20

**IL PROGETTISTA
ING. STANISLAO SPEZZIGA**

ORDINE INGEGNERI
PROVINCE DI SASSARI
E OLBIA TEMPIO

N° 1421 Dott. Ing. Stanislac Spezziga
Ingegnere Civile e Ambientale
Sezione A - Settore a

DICEMBRE 2025


POSIZIONE	P6	
QUANTITÀ	1	
ALTEZZA DA TERRA [cm]	170	
SPESSORE MURATURA [cm]	35	
BASE [cm]	80	
ALTEZZA [cm]	100	
MATERIALE	PVC	
VETRO	OPACO ANTISFONDAMENTO	
APERTURA	NO	
VASISTAS	SI	
MANIGLIA	STANDARD	
ACCESSORI		
NOTE		

POSIZIONE	P7
QUANTITÀ	1
ALTEZZA DA TERRA [cm]	170
ORE MURATURA [cm]	35
BASE [cm]	120
ALTEZZA [cm]	100
MATERIALE	PVC
VETRO	OPACO ANTISFONDAMENTO
APERTURA	NO
VASISTAS	SI
MANIGLIA	STANDARD
ACCESSORI	
NOTE	


POSIZIONE	P8	
QUANTITÀ	1	
ALTEZZA DA TERRA [cm]	170	
ASSORE MURATURA [cm]	35	
BASE [cm]	80	
ALTEZZA [cm]	100	
MATERIALE	PVC	
VETRO	OPACO ANTISFONDAMENTO	
APERTURA	NO	
VASISTAS	SI	
MANIGLIA	STANDARD	
ACCESSORI		
NOTE		

POSIZIONE	P9
QUANTITÀ	1
ALTEZZA DA TERRA [cm]	170
PESSORE MURATURA [cm]	35
BASE [cm]	85
ALTEZZA [cm]	100
MATERIALE	PVC
VETRO	OPACO ANTISFONDAMENTO
APERTURA	NO
VASISTAS	SI
MANIGLIA	STANDARD
ACCESSORI	
NOTE	

POSIZIONE	P10
QUANTITÀ	1
ALTEZZA DA TERRA [cm]	170
SPESSORE MURATURA [cm]	35
BASE [cm]	85
ALTEZZA [cm]	100
MATERIALE	PVC
VETRO	OPACO ANTISFONDAMENTO
APERTURA	NO
VASISTAS	SI
MANIGLIA	STANDARD
ACCESSORI	
NOTE	

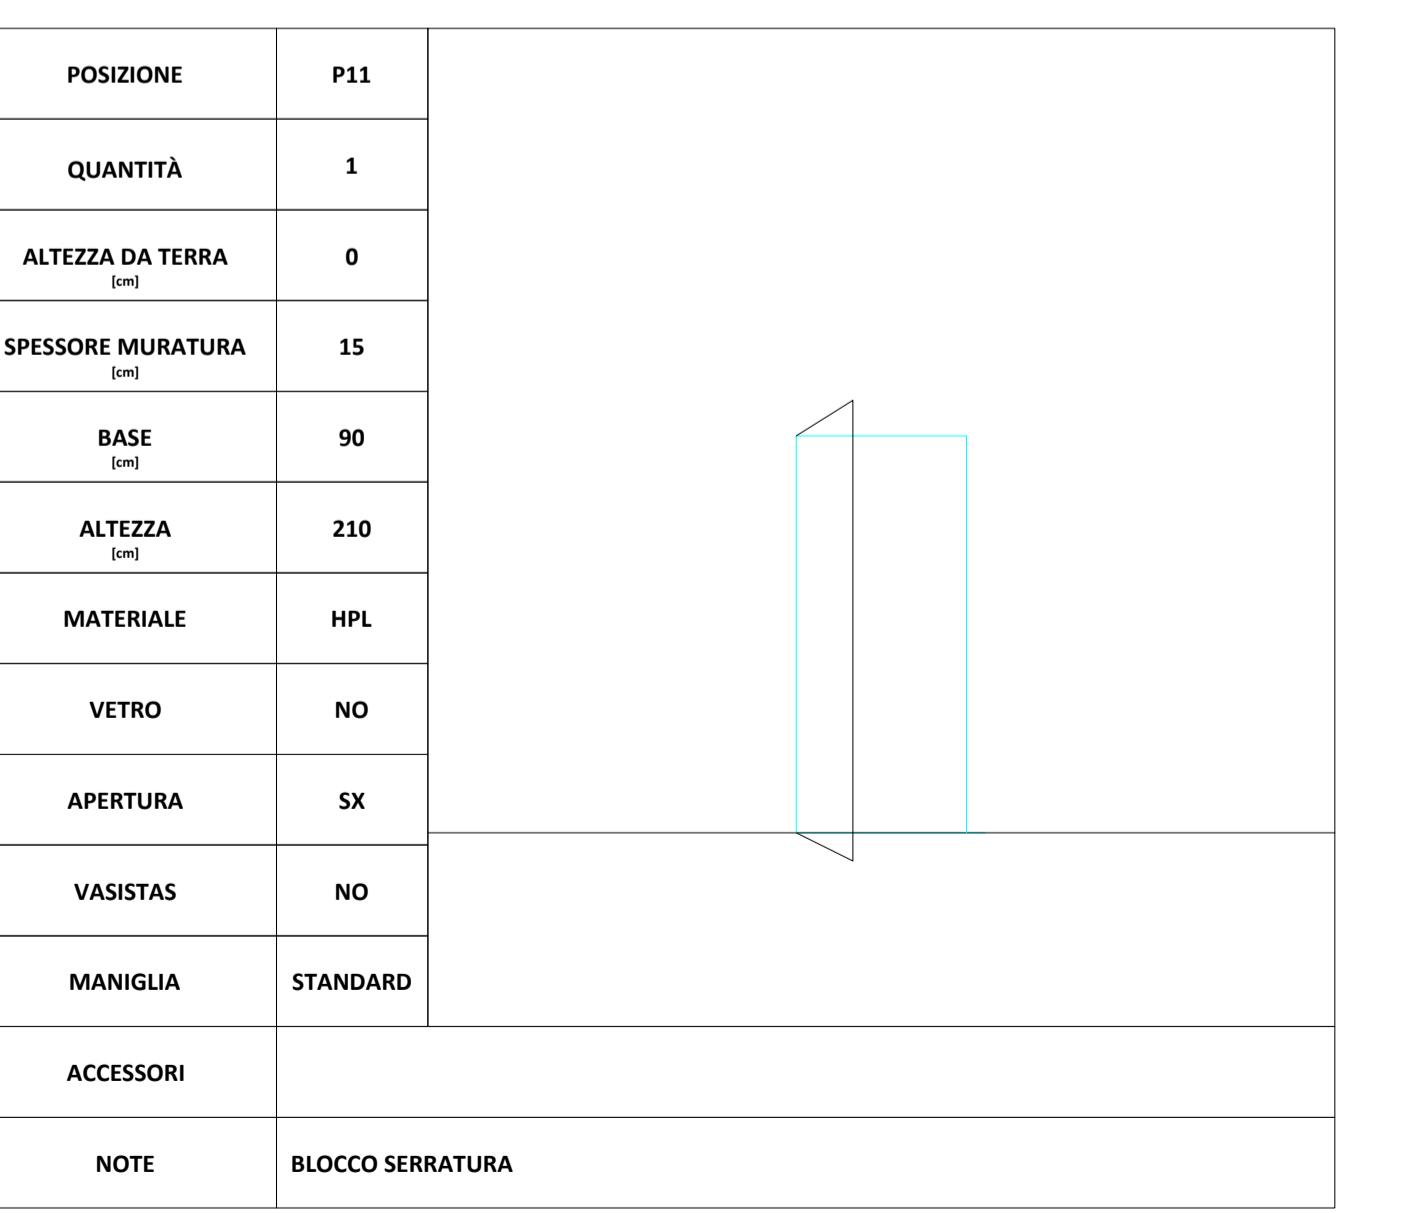

POSIZIONE	P12	
QUANTITÀ	1	
ALTEZZA DA TERRA [cm]	0	
ORE MURATURA [cm]	15	
BASE [cm]	85	
ALTEZZA [cm]	210	
MATERIALE	HPL	
VETRO	NO	
APERTURA	SX	
VASISTAS	NO	
MANIGLIA	STANDARD	
ACCESSORI		
NOTE	BLOCCO SERRATURA	

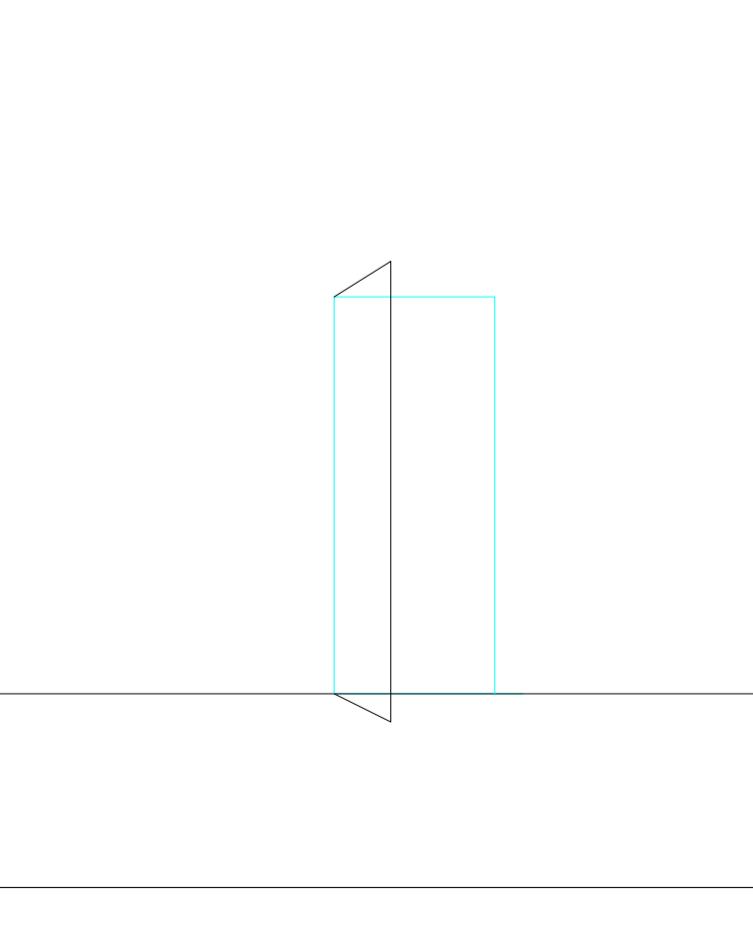POSIZIONE	P13	
QUANTITÀ	1	
ALTEZZA DA TERRA [cm]	0	
LARGHEZZA MURATURA [cm]	15	
BASE [cm]	85	
ALTEZZA [cm]	210	
MATERIALE	HPL	
VETRO	NO	
APERTURA	SX	
VASISTAS	NO	
MANIGLIA	STANDARD	
ACCESSORI		
NOTE	BLOCCO SERRATURA	

POSIZIONE	P14	
QUANTITÀ	1	
ALTEZZA DA TERRA [cm]	0	
PESSORE MURATURA [cm]	15	
BASE [cm]	85	
ALTEZZA [cm]	210	
MATERIALE	HPL	
VETRO	NO	
APERTURA	DX	
VASISTAS	NO	
MANIGLIA	STANDARD	
ACCESSORI		
NOTE	BLOCCO SERRATURA	