




PLANIMETRIA OPERA DI IMMISSIONE NEL FIUME 72868 - Scala 1:50

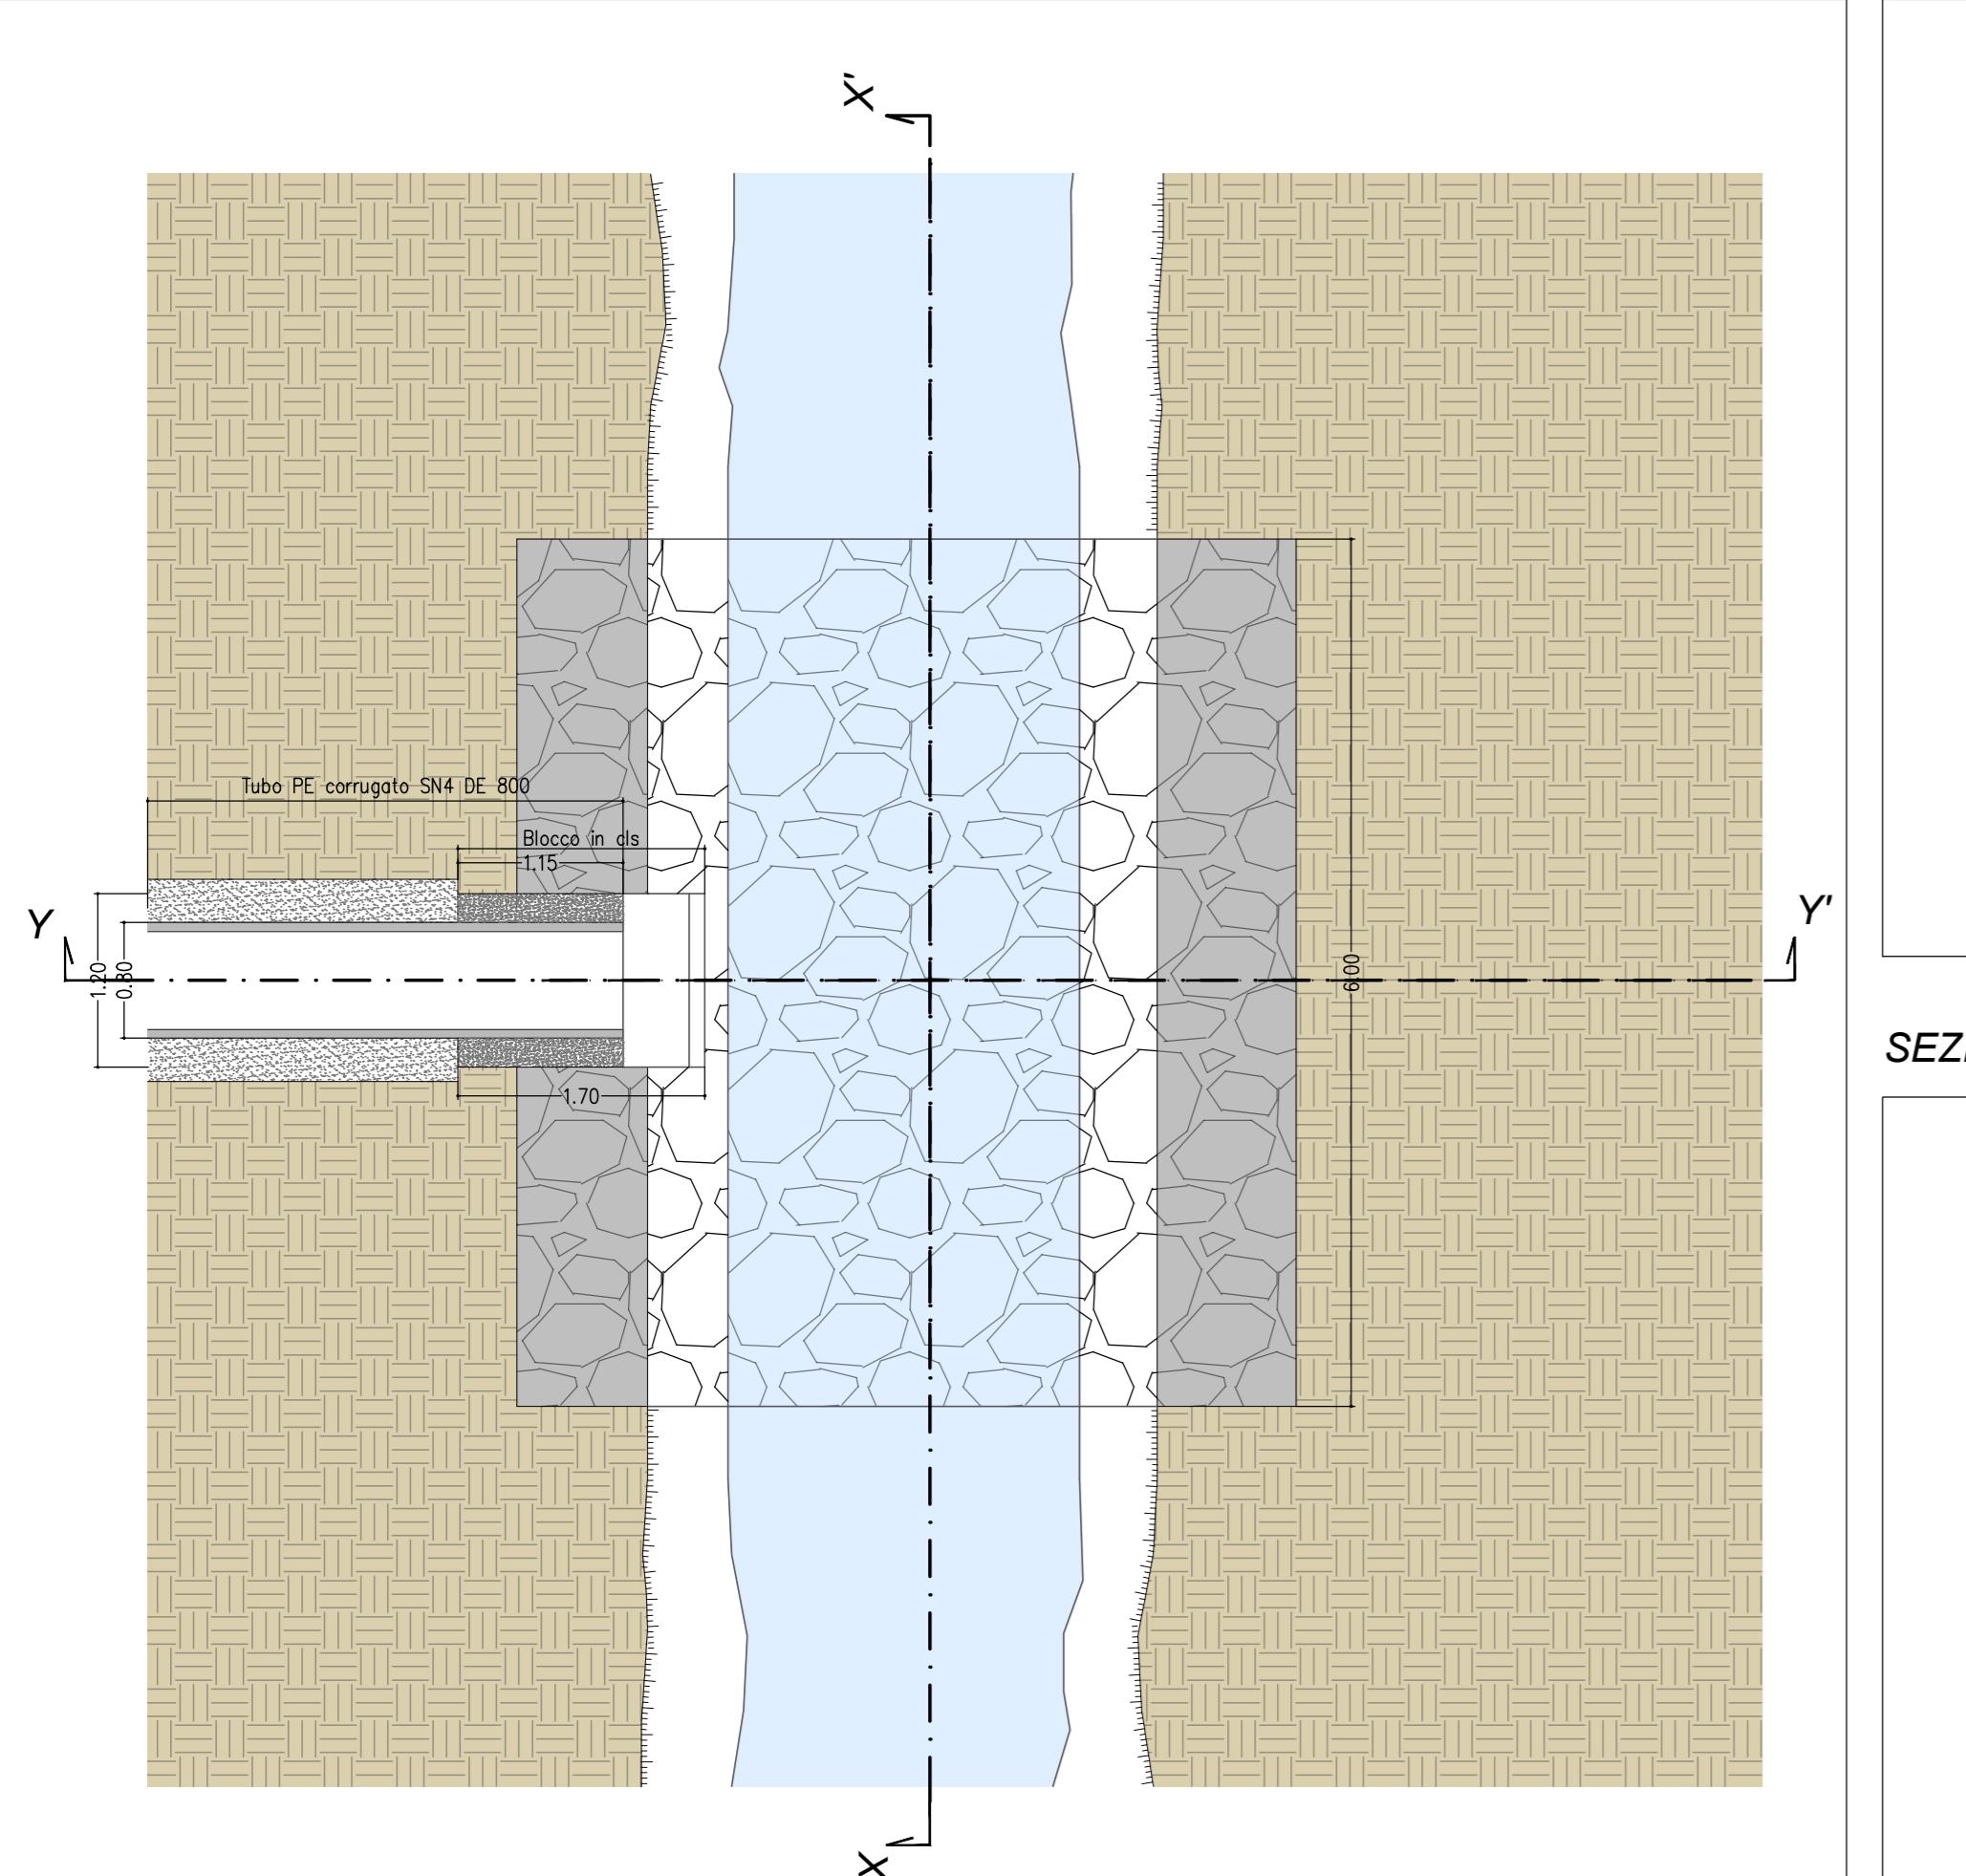

SEZIONE X-X' - Scala 1:50

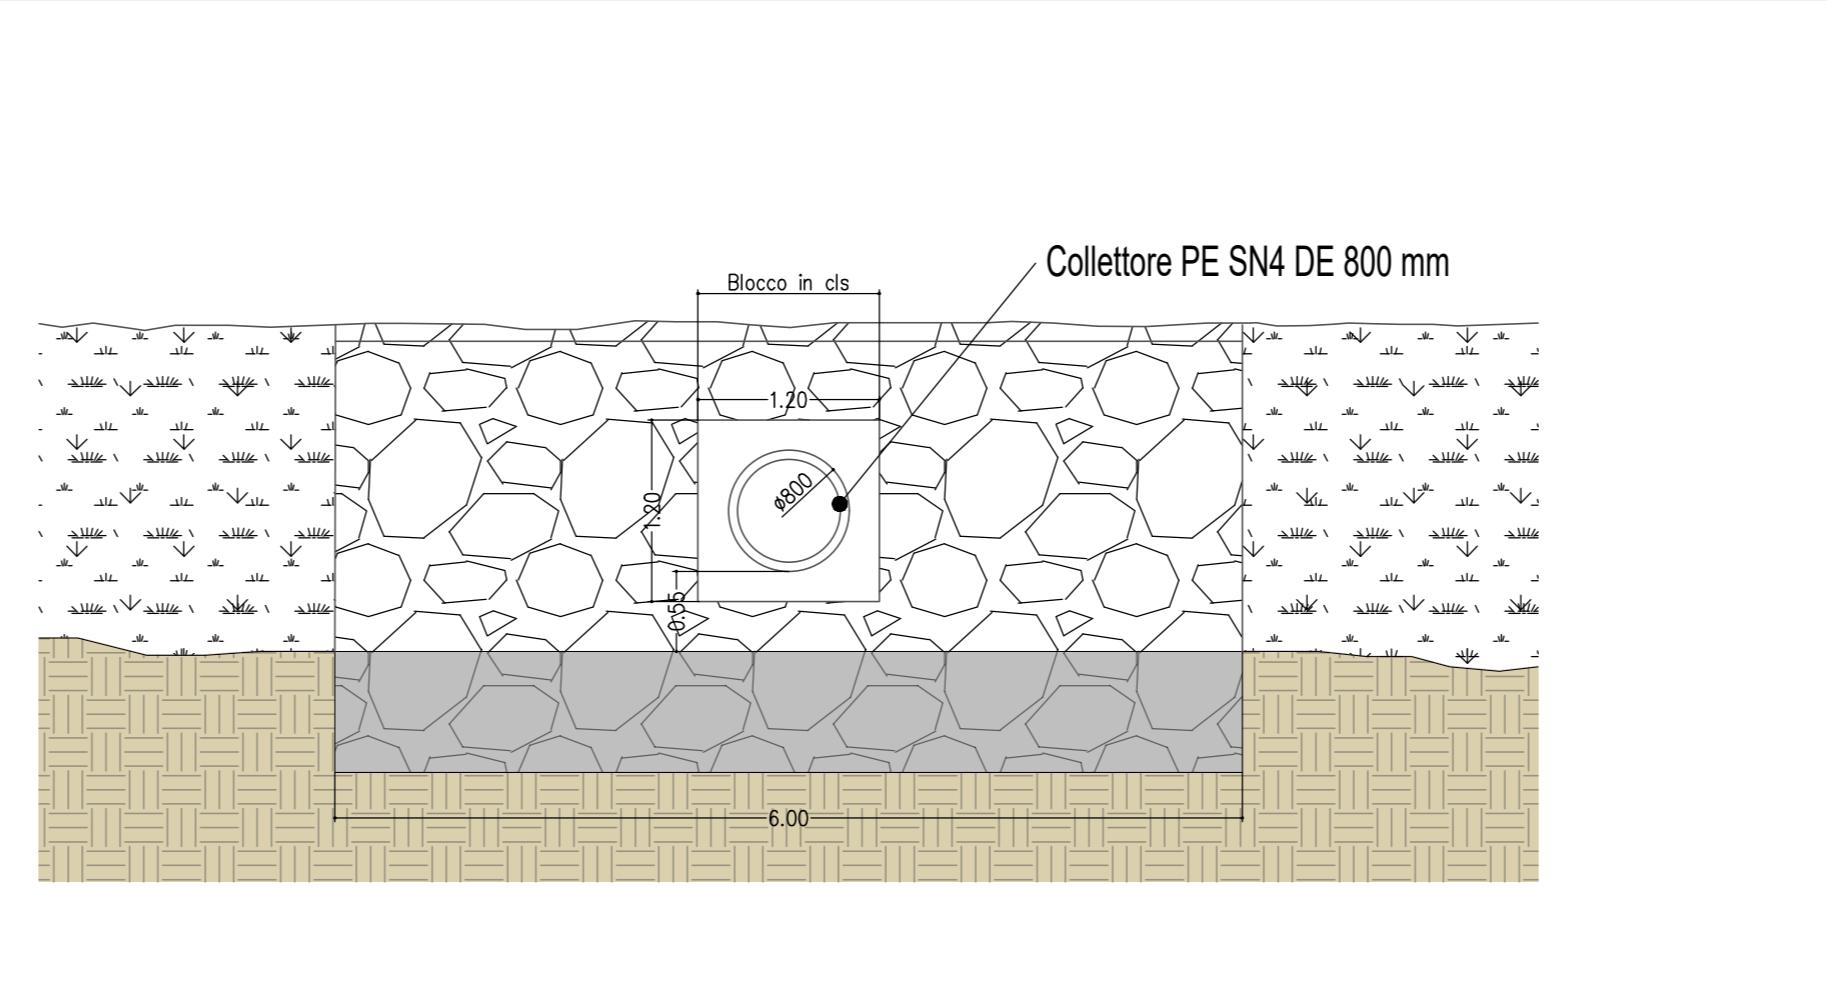

SEZIONE Y-Y' - Scala 1:50

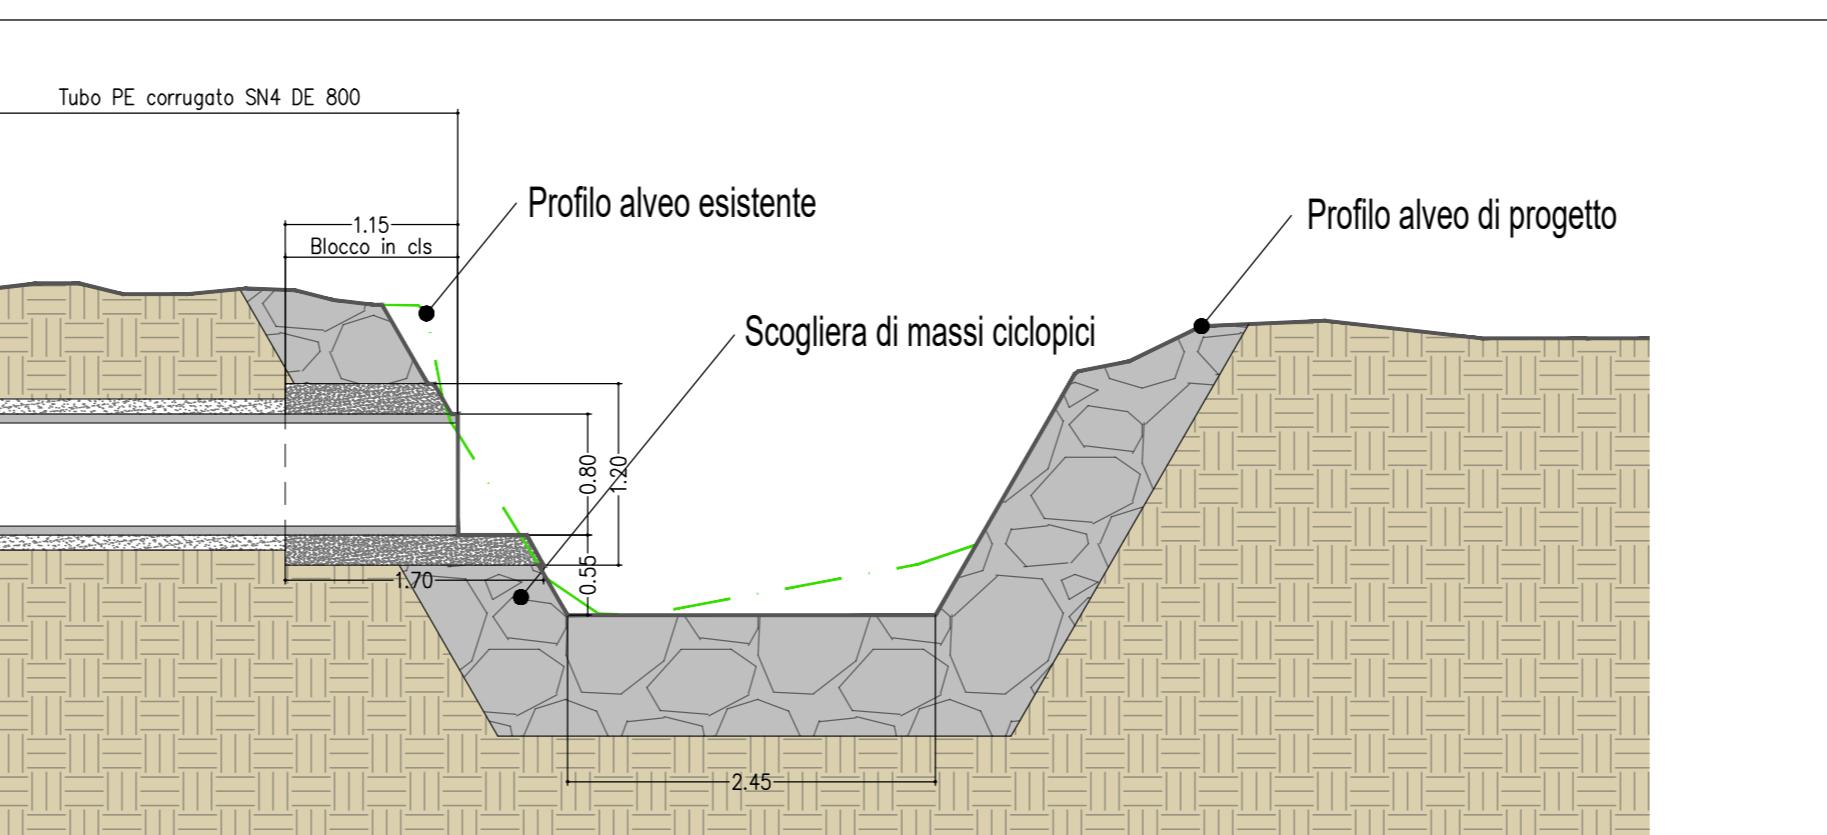

COMUNE DI USINI
Provincia di Sassari

INTERVENTI URGENTI DI RACCOLTA E SMALTIMENTO ACQUE METEORICHE DEL QUARTIERE "SANTA MARIA"

PROGETTO DI FATTIBILITÀ TECNICO-ECONOMICA

ELABORATO
OPERE IN PROGETTO: OPERE DI IMMISSIONE NEL RIO 090077_FIUME_72868

n°	MODIFICA	REVISIONI		TAVOLA	SCALA	1:50
		DATA	CTRL			
01	consegna	Settembre 2025			CODICE	
					NOTE	

RTP tra
Mandatario:

4E
Studio Associato
4E-INGEGNERIA
Dott. Ing. Fabio Cambula

Dott. Geol. Alessandro Muscas
Dott.ssa Archeologa Emanuela Atzeni

Il R.U.P.
Geom. Sabattino Antonio Satta

Il Sindaco:
Dott. Antonio Brundu