



- Garantire la **sicurezza** e l'**accessibilità** dei cittadini, anche mediante il potenziamento dei servizi igienici e la previsione di attrezzature ed arredi adatti alle famiglie;
 - Abbattere le **barriere architettoniche** ad oggi presenti e limitanti, consentendo l'accesso a qualsiasi zona o ambiente al chiuso;
 - Ripristinare le **condizioni igienico-sanitarie** standard degli ambienti, garantendo anche il regolare deflusso delle acque meteoriche;
 - Rimuovere gli impianti elettrici e di produzione dell'acqua calda sanitaria mediante **innovazioni sostenibili a basso consumo energetico**, adatte anche al condizionamento degli ambienti.

3 MURO DI CINTA



PFTE

**REALIZZAZIONE E RISTRUTTURAZIONE
CON RELATIVE OPERE DI EFFICIENTAMENTO
DEL CAMPO DI CALCIO COMUNALE
"PEPPINO SAU"**

10



 **ORDINE INGEGNERI**
PROVINCIA DI SASSARI
E OLBIA TEMPIO
N° 1421 Dott. Ing. Stanislao Spezziga
Ingegnere Civile e Ambientale
Sezione A - Settore a

**IL RESPONSABILE DEL PROCEDIMENTO
GEOM. SABATTINO ANTONIO SATTA**


GRUPPO DI LAVORO
GEOM. RICCARDO CASU

NOVEMBRE 2025


SCALA 1 : 300

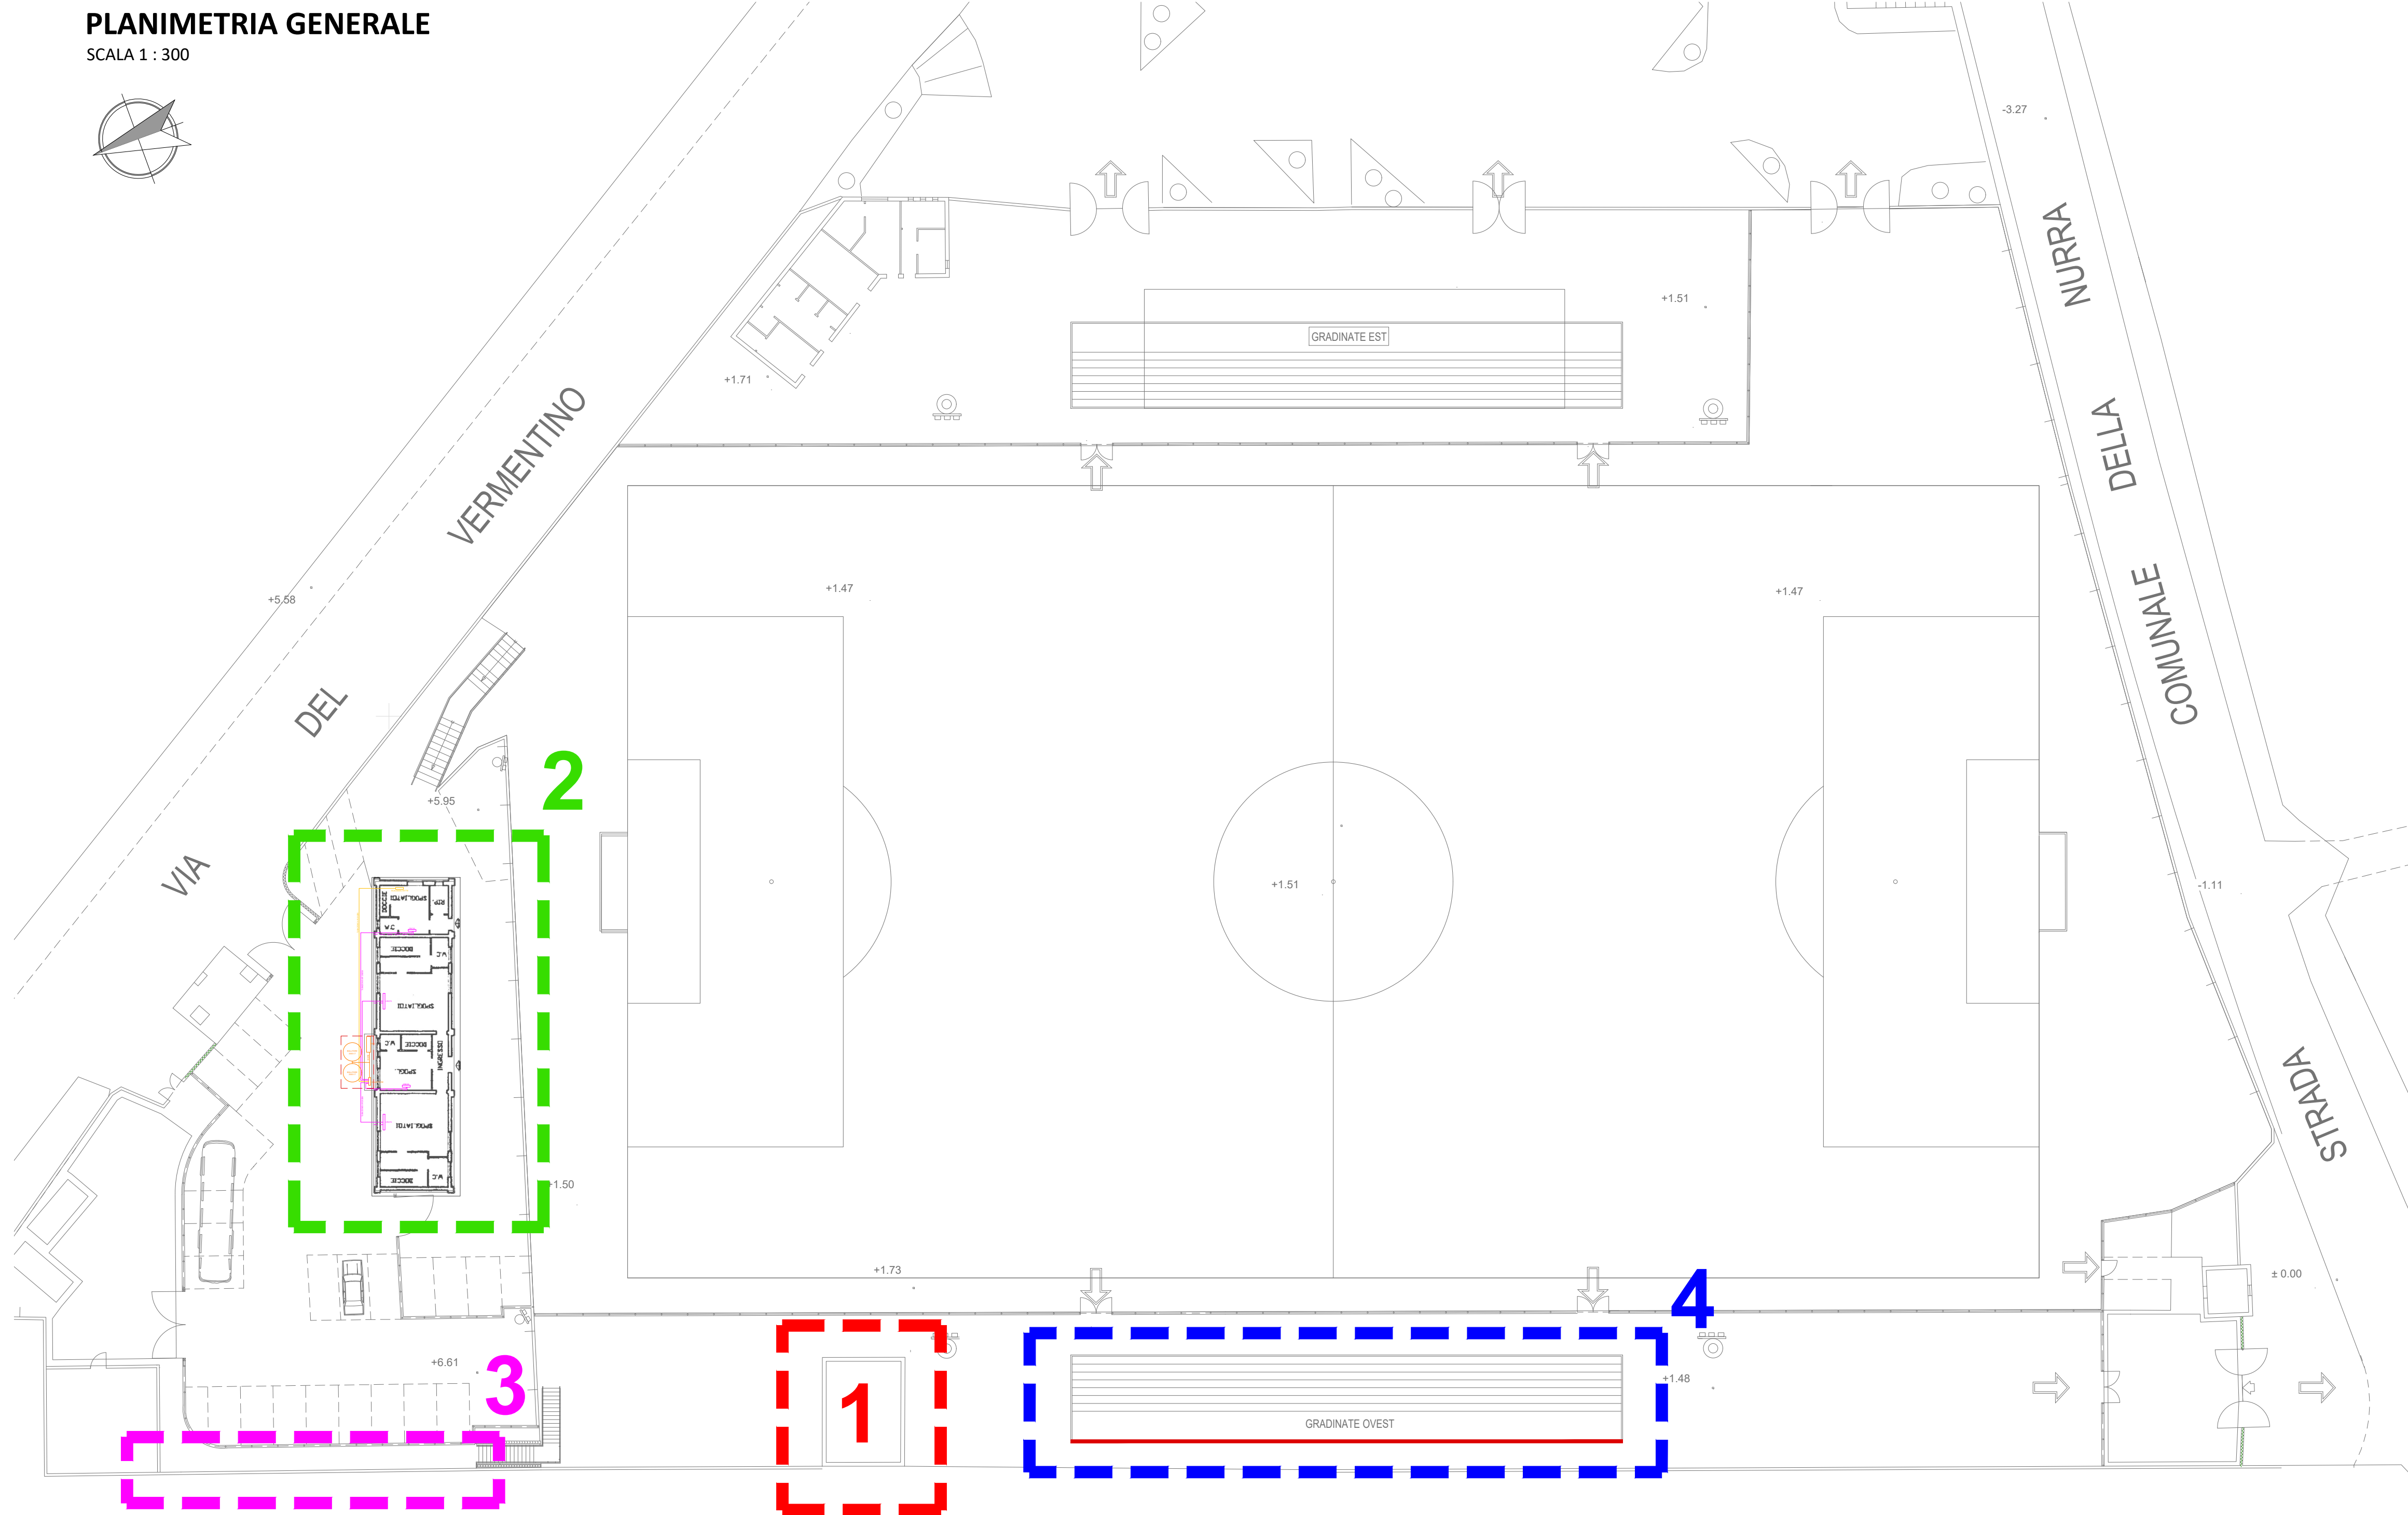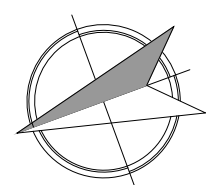



BLOCCO SERVIZI IGIENICI TRIBUNA

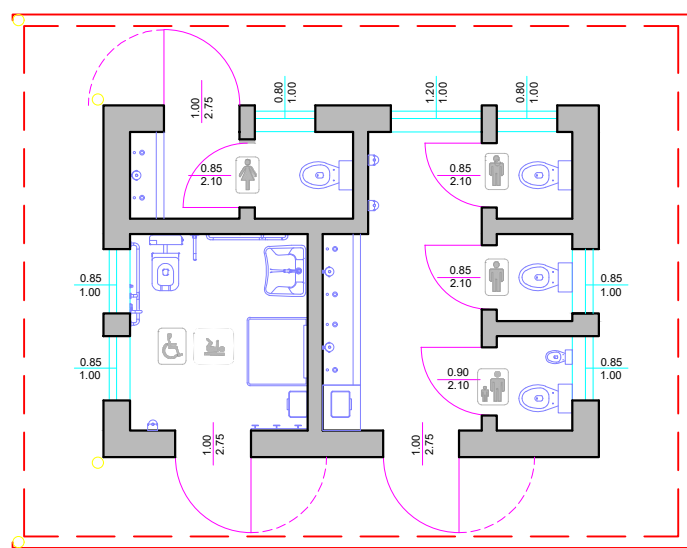


Arredi sanitari in acciaio inox
Fasciatoio reclinabile
Vaso per infanti e bambini
Infissi in PVC vetrati, antisfondamento e serigrafati

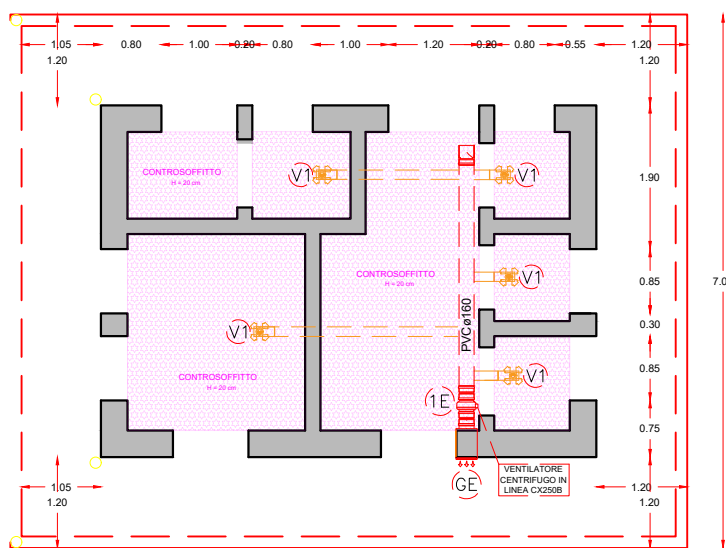


Controsoffittatura fonoassorbente
Impianto di areazione forzata temporizzato

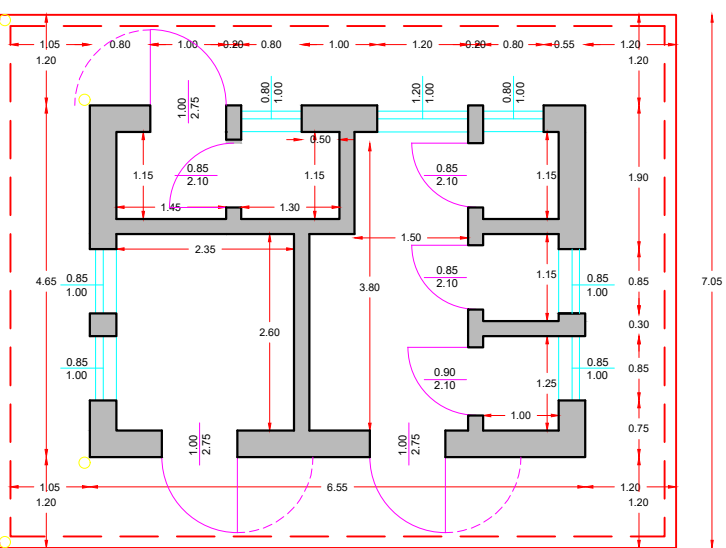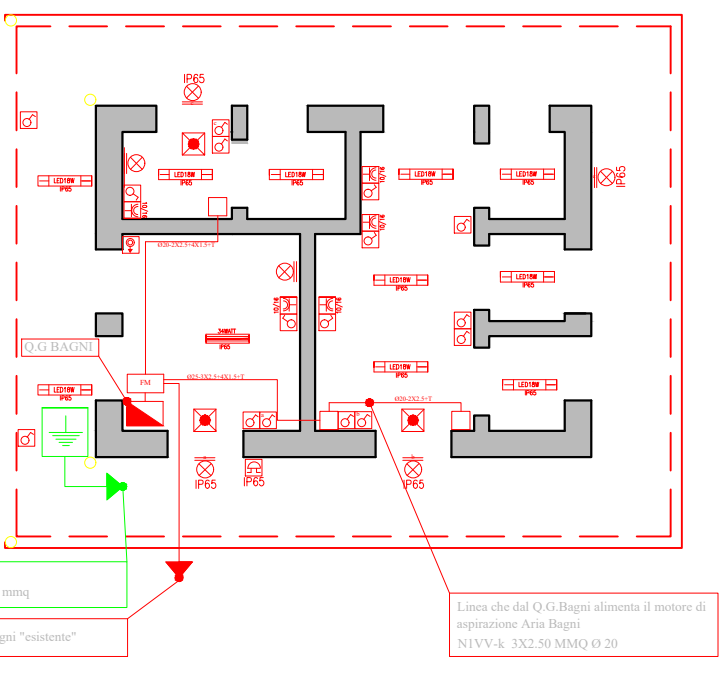

Rispetto delle misure stabilite da CONI ed LND
Abbattimento barriere architettoniche
Serramenti esterni con rotazione 180°

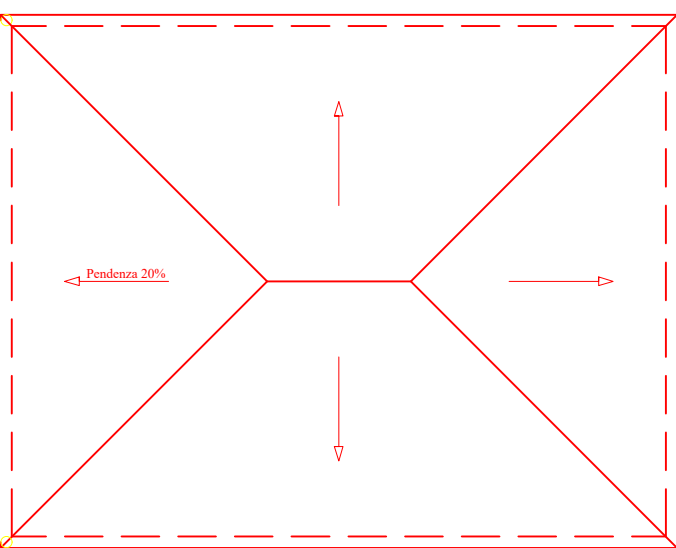

Copertura a padiglione antistazionamento e seduta
Barriera al vapore per il controllo della condensa
Gronda continua di raccolta acque piovane

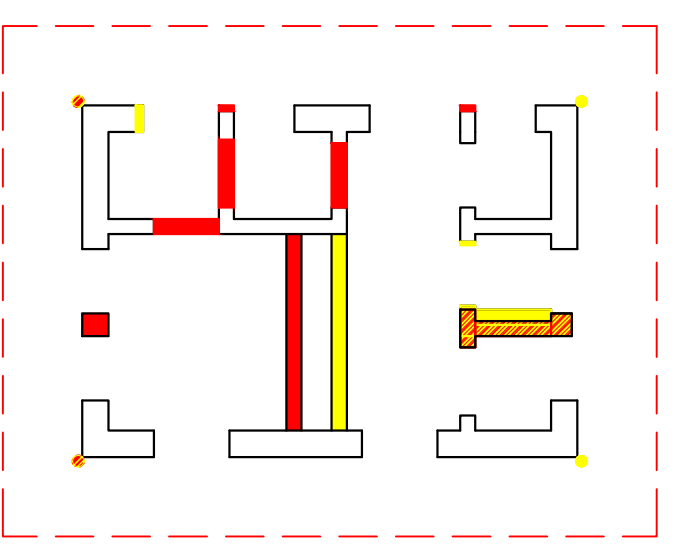

Modifica della distribuzione interna
Creazione di n. 3 servizi tematici
Bagno U ed infanti + Bagno D + Bagno H e fasciatoio

TRIBUNA SCOPERTA



SISTEMA ROMPIGOCCIA

-  Lunghezza: 1 metro
-  Finitura simili marmo superlucigato
-  Sistema incastro
-  Antigelo
-  Idrofugato
-  Super pesante

Installazione di coprimuro in cemento compresso, idrorepellente ed antigelo, lungo il parapetto della tribuna scoperta al fine di preservare le opere di manutenzione straordinaria e di risanamento degli intonaci della tribuna.

